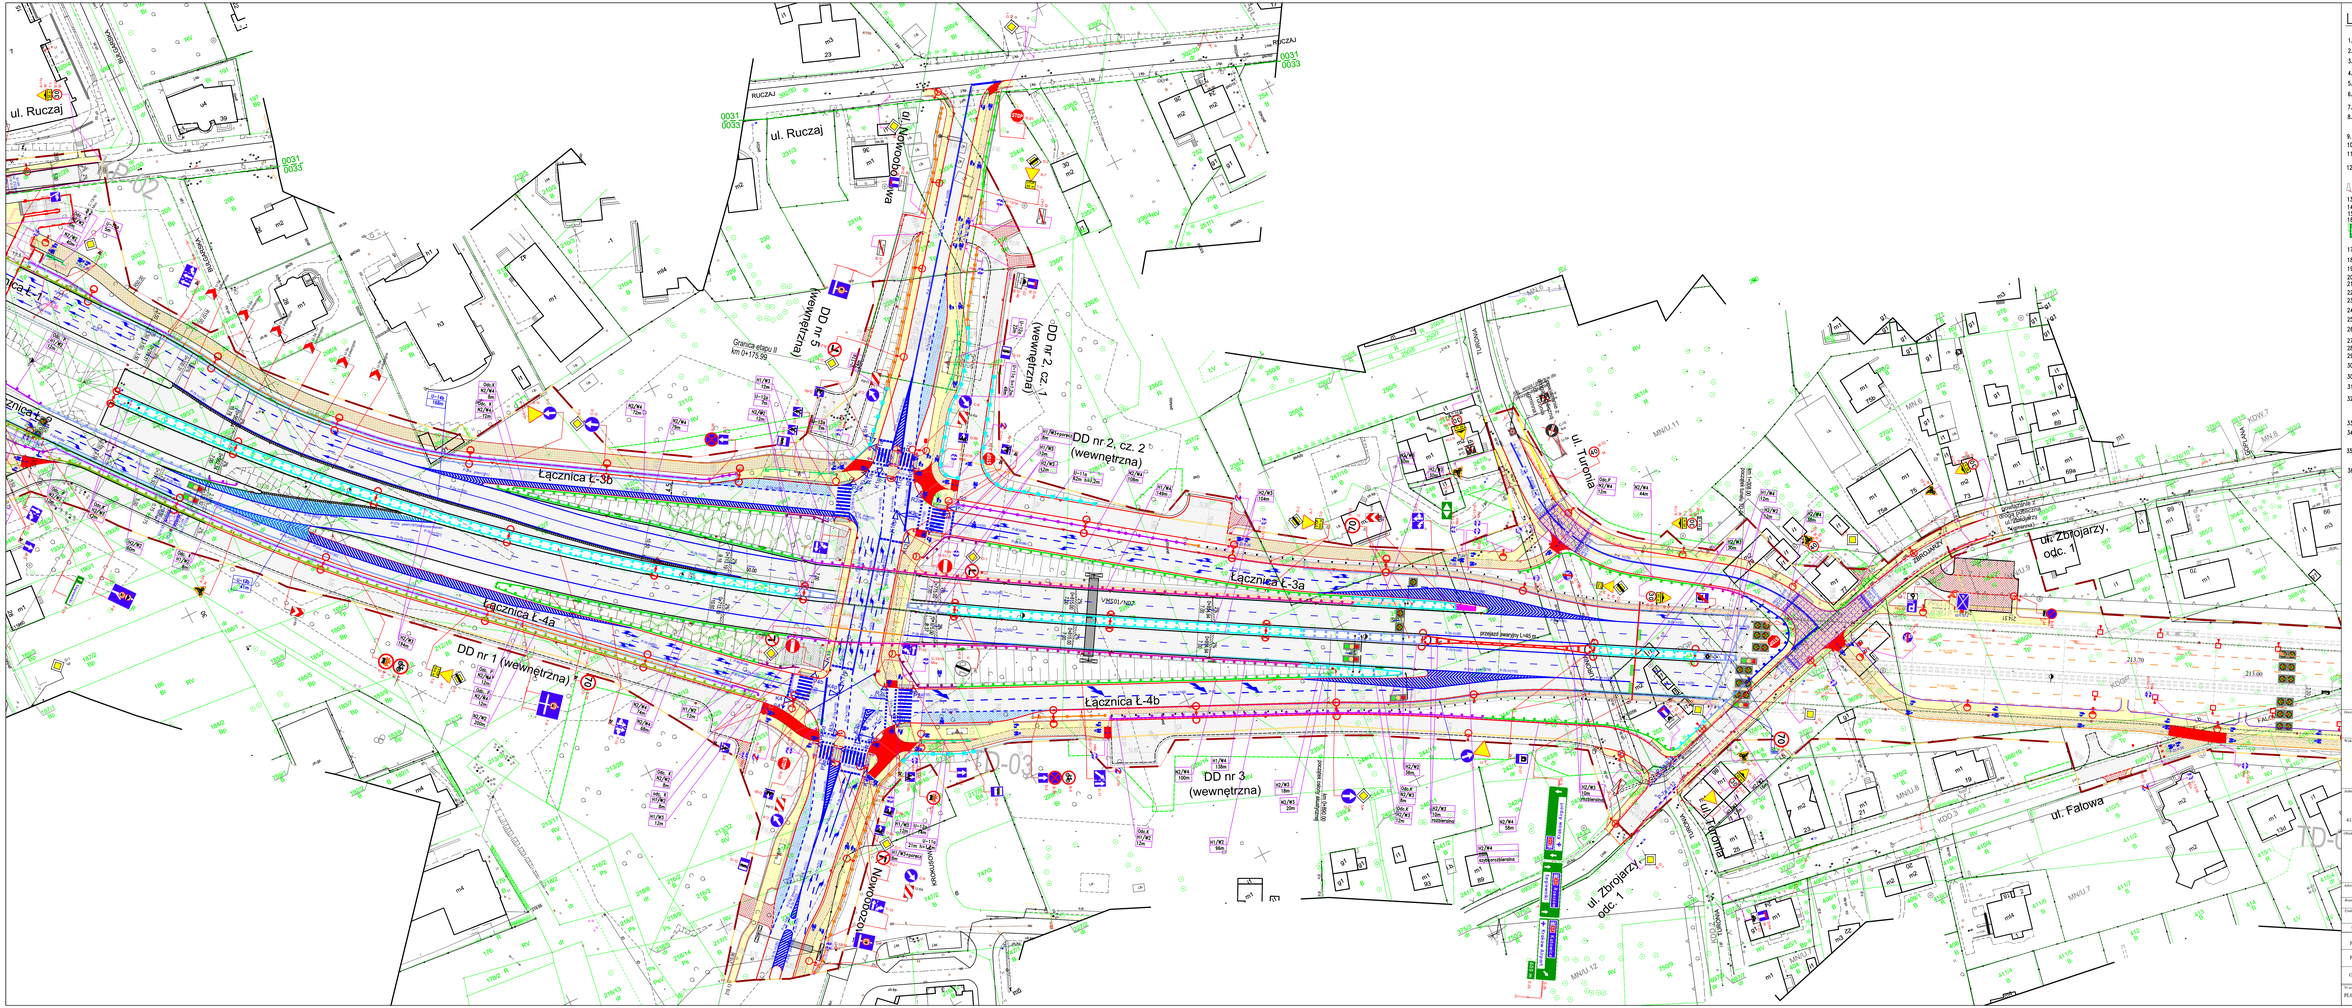

LEGENDA

OZNAKOWANIE PIONOWE

1. Oznakowania pionowe docelowe D–duże, M–małe
2. Oznakowania pionowe docelowe średnie
3. Oznakowania pionowe docelowe małe
4. Oznakowania pionowe istniejące do usunięcia
5. Oznakowania pionowe istniejące do pozostawienia
6. Oznakowania pionowe docelowe w tunelu mocowane do ściany
7. Konstrukcje wsporcze dla tablic typu C
8. Konstrukcje wysięgnikowe

OZNAKOWANIE POZIOME

9. Oznakowanie poziome projektowane
10. Oznakowanie poziome w tunelu
11. Oznakowanie poziome istniejące

URZĄDZENIA BEZPIECZEŃSTWA RUCHU

12. Bariery ochronne (H–poziom powstrzymywania, stalowe W–szerokość pracującą, A/B–wskaźnik intensywności zderzenia) (rozbieralne) betonowe
13. Balustrady i poręcze
14. Bariery i balustrady wg. odrębnego opracowania,
15. Słupki blokujące
16. Ekrany energochłonne nakierowujące U–15a

INNE ELEMENTY PLANU SYTUACYJNEGO

17. Linie rozgraniczające
18. Krawężnik
19. Krawężnik wtopiony
20. Obrzeża
21. Ciągi rowerowe
22. Ciągi piesze
23. Ciągi pieszo–rowerowy
24. Nawierzchnia jezdni
25. Nawierzchnia wjazdu
26. Nawierzchnia wysepek
27. Słupy oświetleniowe
28. Wiata przystankowa
29. Projektowane sygnalizatory
30. Projektowany peron
31. Projektowane obiekty
32. Projektowane tory tramwajowe
33. Ekrany akustyczne
34. Ekrany przeźroczyste
35. Elementy Systemu Zarządzania Ruchem
36. Próg zwalniający
37. Wyniesione skrzyżowanie
38. Słupek(i) U–12c wraz z obwiednią P–7d montowane na ściankach rowerowych zgodnie z Zarządzeniem nr 3113 z 15.11.2018r
39. Czerwona nawierzchnia na ściankach rowerowych

Inwestor: Prezydent Miasta Krakowa, Pl. Wszystkich Świętych 3-4, 31-004 Kraków
RASA ŁĄCZNIKÓW — Rasa Łączników Spółka Akcyjna, ul. Zbrojarzy 34, 30-612 Kraków

Wykonawca: budimex — BUDIMEX S.A., ul. Stanki 4B, 01-040 Warszawa
ferrovial agroman — FERROVIAL AGROMAN S.A., calle Ribera del Loira, numero 42, Campo de las Naciones, 28042 Madryt, Hiszpania

Jednostka opracowująca: KOR-PROJEKT — KOR-PROJEKT SILESIA Sp. z o.o., 41-902 Bytom, ul. Tarnowskich 29 bl.5ok. 201, tel. (48) 322 054 040
ARCADIS — ARCADIS Sp. z o.o., 02-675 Warszawa, ul. Wolska 22A, tel. (22) 203 20 03, fax. (22) 203 20 01

Obiekt budowlany: **BUDOWA TRASY ŁAGIEWNICKIEJ W KRAKOWIE (OD SKRZYŻOWANIA Z UL. GROTA ROWECKIEGO DO SKRZYŻOWANIA Z UL. HALSKIEJ)**

Zakres obiektu budowlanego: Województwo małopolskie, Miasto Kraków

Branża: DROGOWA

Temat rysunku: **STAŁA ORGANIZACJA RUCHU** Plan sytuacyjny

Stanowisko	Imię i nazwisko	Specjalność i Uprawnienia	Podpis
Główny Projektant	mgr inż. Krzysztof Markowicz	Konstr.-bud. 63/90/02	
Projektant	techn. Małgorzata Kucharska		
Opracował	inż. Maria Rzepkowska		

Nr umowy/zlecenia	Data opracowania	Etap	Skala	Nr rysunku
PI.6117.000012	01.2022 r.	Aktualizacja	1:500	2.2