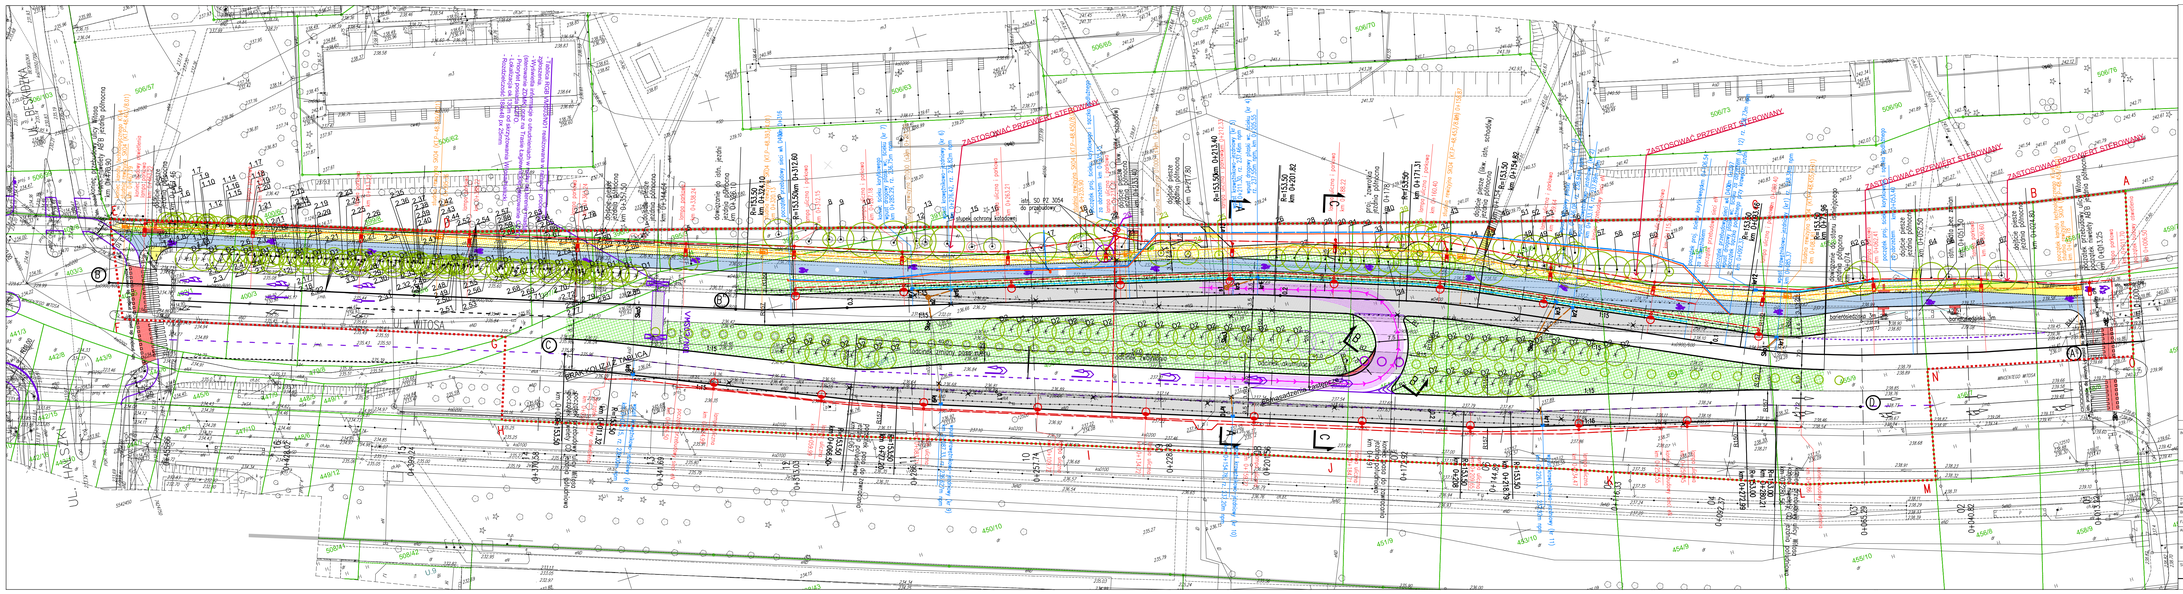
UL. WITOSA
UL. HAŁSZKI
ZASTOSOWAĆ PRZEWIERT STEROWANY
ZASTOSOWAĆ PRZEWIERT STEROWANY
ZASTOSOWAĆ PRZEWIERT STEROWANY