


PROFI PODŁUŻNY
JEZDNI POŁUDNIOWA CD
SKALA 1:500/50

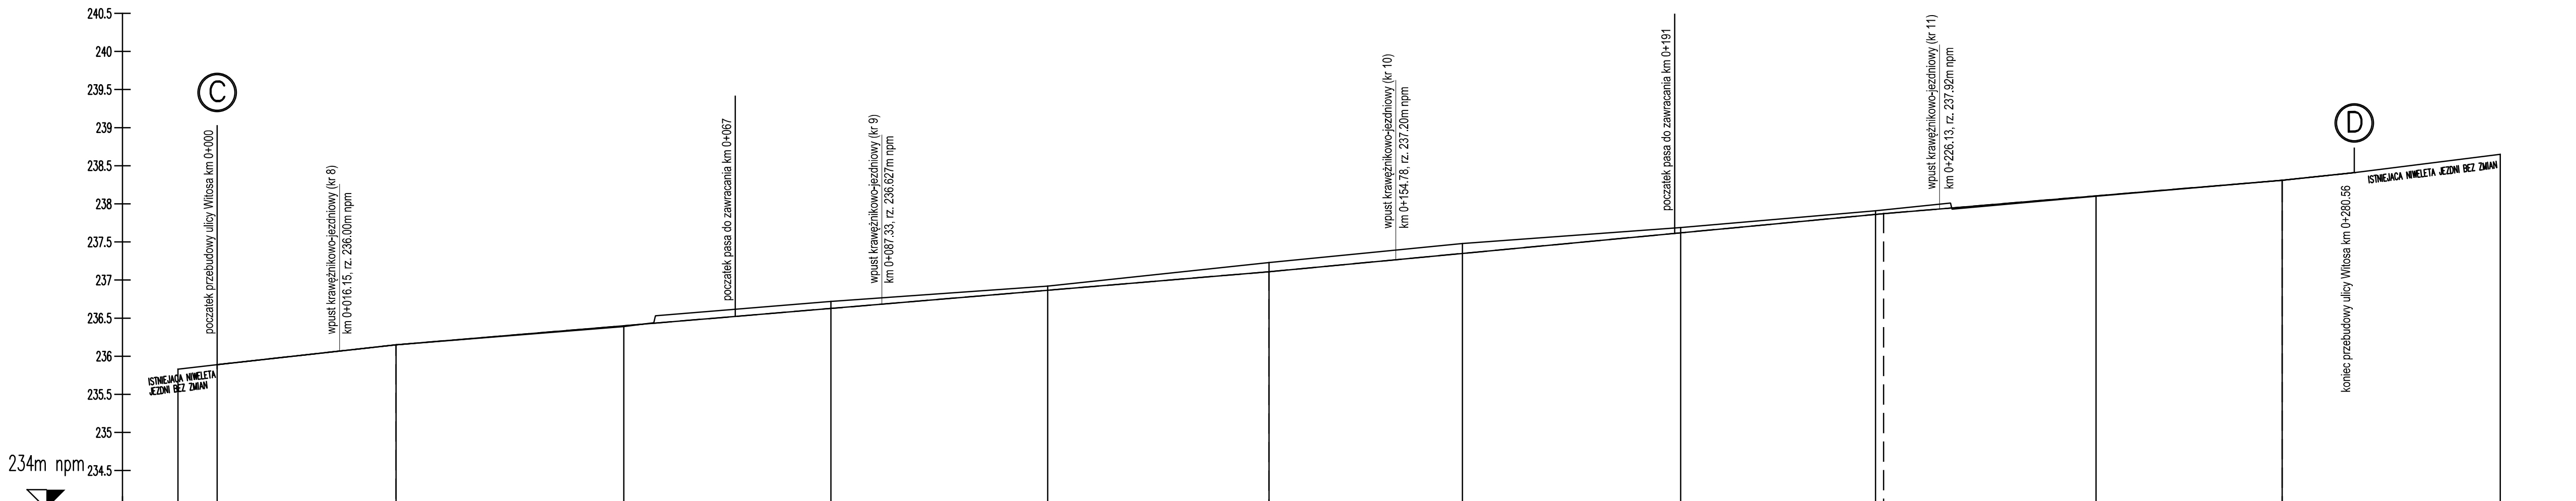

- LEGENDA
- PROFIL ISTN. TERENU
 - NIWELETA PROJ. OSI JEZDNI
 - STYCZNE NIWELETY

NUMER PRZESZKROJU	145.140 P	23.480	13	29.880	12	27.180	11	28.450	10	29.040	09	25.400	08	28.640	07	25.560	06	28.950	05	24.430	04	28.620	03
RZĘDNA TERENU	233.830	233.880	236.190		236.390		236.700		236.800		237.220		237.480		237.680		237.800		238.100		238.310		238.550
RZĘDNE NIWELETY	ISTNEJACA NIWELETA JEZDNI BEZ ZMIAN	235.880	236.190		236.400		236.628		236.866		237.108		237.348		237.620		237.880		238.105		238.310		ISTNEJACA NIWELETA JEZDNI BEZ ZMIAN
ELEMENTY NIWELETY	ISTNEJACA NIWELETA JEZDNI BEZ ZMIAN		112 23.40m				8.08 114.55m					8.08 80.68m					8.08 52.3m			1.08 9.50m		ISTNEJACA NIWELETA JEZDNI BEZ ZMIAN	
ELEMENTY POZIOME		Styczna I=-5.44	R=+153.50 I=11.32		Styczna I=-55.19		R=-153.50 I=10.68			Styczna I=-130.80							R=-153.50 I=10.79		Styczna I=-54.20			R=+153.00 I=7.22	Styczna I=-19.42
KILOMETRAŻ	-5.11	-0.00	23.48		53.36		80.54		8.89	28.03		63.43		92.07		17.63		46.59		71.07		99.63	
KILOM. I HEKTOM.	-0+000			0+100									0+200										

INWESTOR:	GMINA MIEJSKA KRAKÓW PL. WSZYSTKICH ŚWIĘTYCH 3/4, 31-004 KRAKÓW TRASA ŁĄGIEWNICKA SPÓŁKA AKCYJNA W KRAKOWIE UL. ZDROJOWEJ 7B, 31-112 KRAKÓW		
TEMAT:	PRZEBUDOWA DROGI POWOJEW UL. WŁOSA (KLASY TECHNICZNEJ GP) W KRAKOWIE W ZAKRESIE BUDOWY PASA DO ZAWIERANIA, ODKRÓTKA I SZCZĘ KIEROWNEJ, KRAWĘŻNIKI TECHNICZNEJ, PRZEBUDOWY OSI JEZDNI, EST. INWENTARYZACJI TECHNICZNEJ I KRAWĘŻNIKI BEZCZYN, SIEĆ ELEKTROENERGETYCZNE, OŚWIECENIE, SIEĆ WODOCIĄGOWA, ODKRÓTKA OD SKRZYŻOWANIA Z UL. WŁOSĄ, BEZCZYN DO SKRZYŻOWANIA Z UL. WŁOSĄ, BOCZNA.		
TYP (OPIS):	PROFIL PODŁUŻNY JEZDNI POŁUDNIOWA NADZÓR AUTORSKI NR. 1		
BRANŻA:	DROGI I UKSZTAŁTOWANIE TERENU	NR STR.	BRANŻA:
PŁAT:	PROJEKT WYKONAWCZY	5	BRANŻA:
AUTOR:	mgr inż. KRZYSZTOF MIGDAŁ	POSIADACZ:	DATA:
WSPÓŁPRACOWNIK:			07.2026
SPRZĄDZICIEL:			
UMOWA NR:			