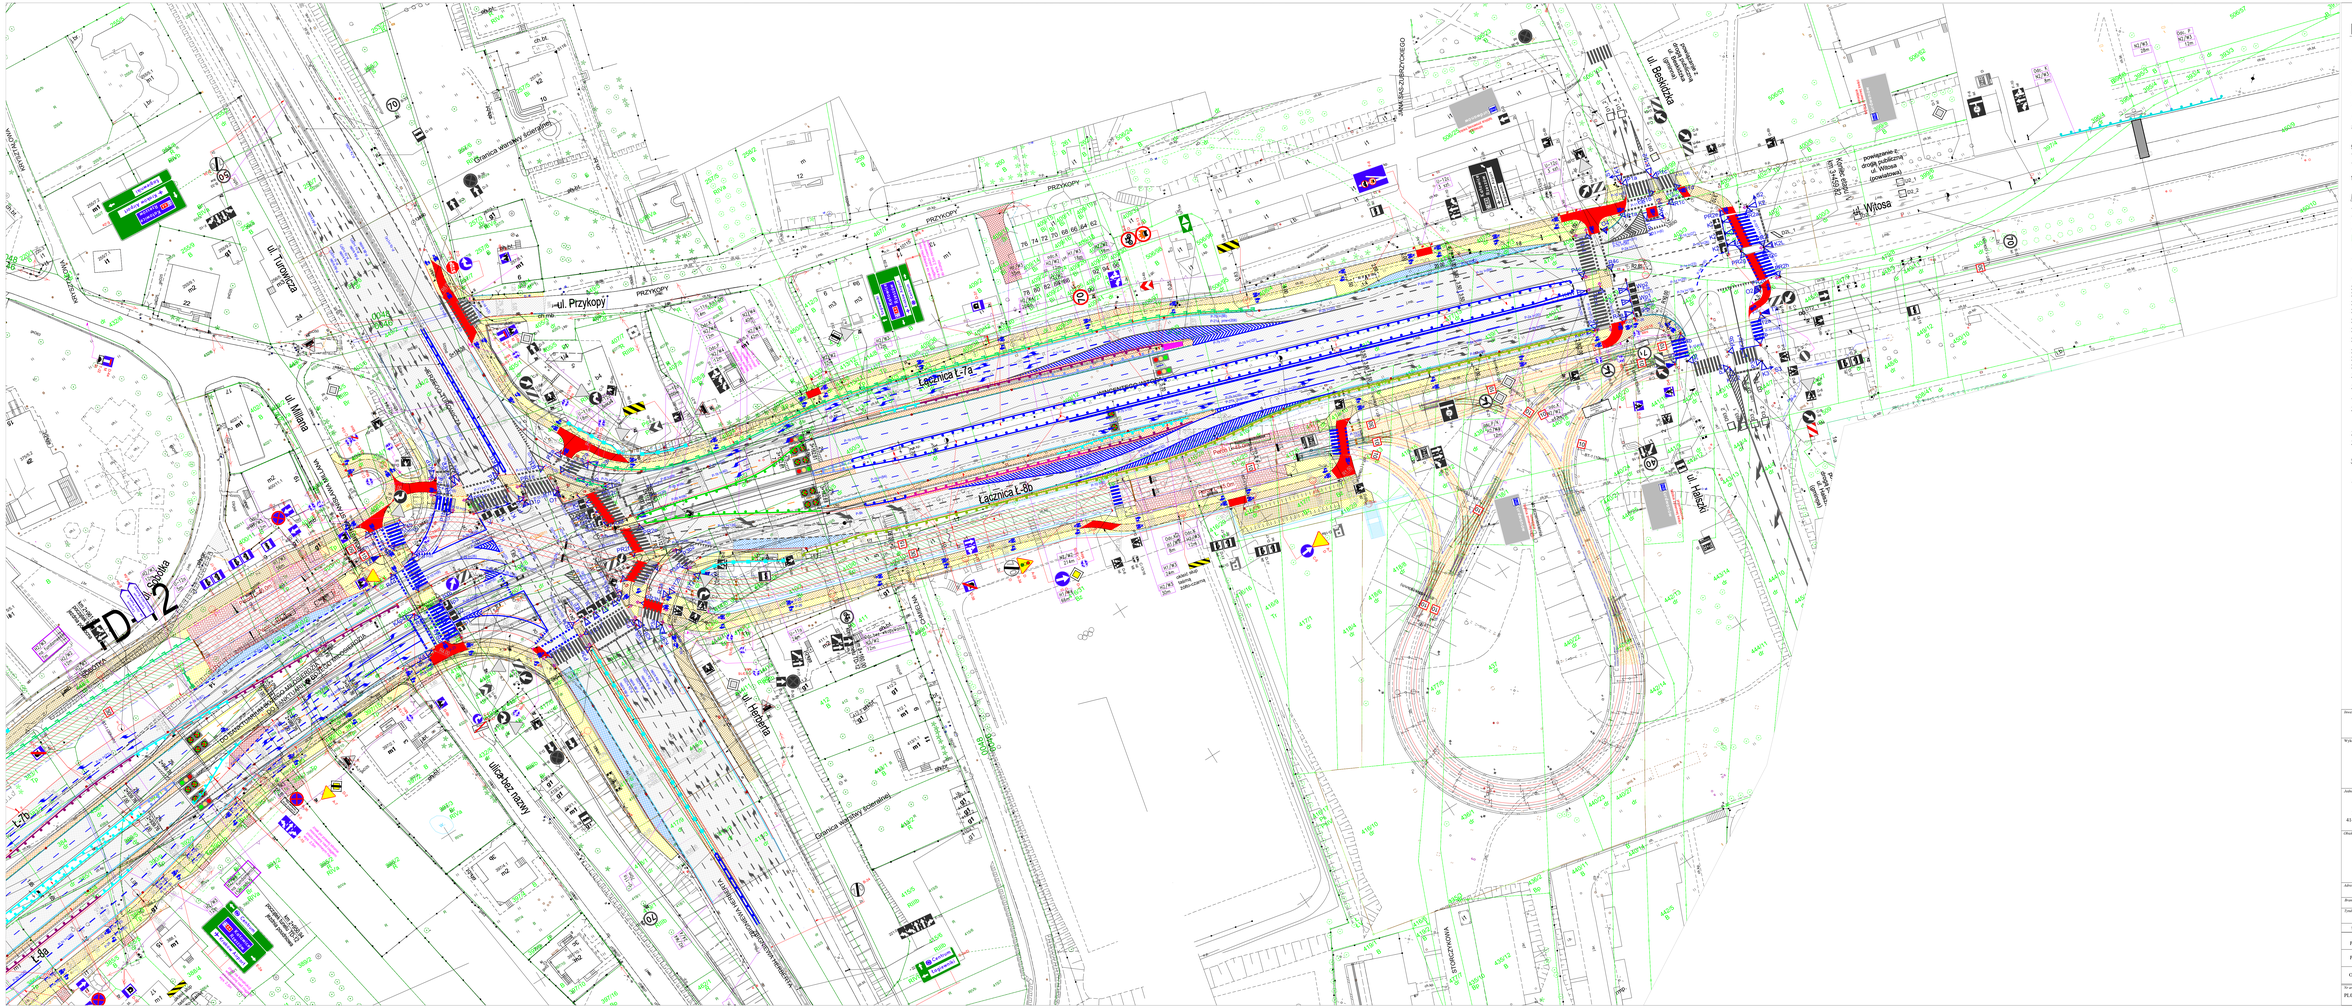
ul. Przykopy
ul. Halszki
Łącznica Ł-7a
Łącznica Ł-8b
Łącznica Ł-7b
Łącznica Ł-8a
PRZYKOPY
STOCZNIOWA
