
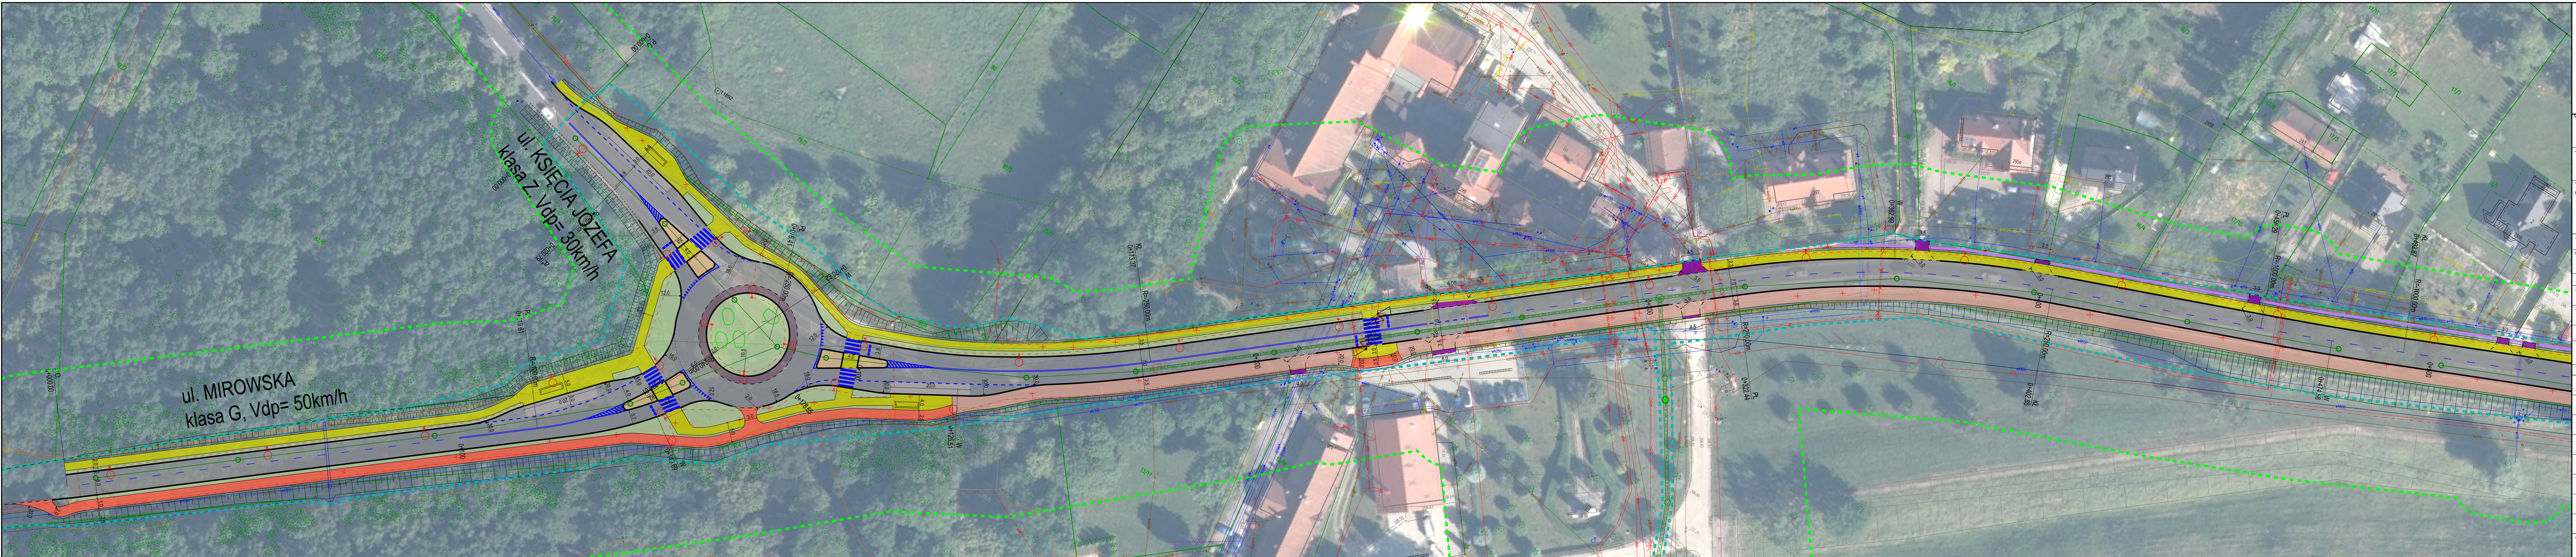


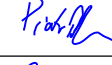

Niniejszy dokument stanowi utwór w rozumieniu Ustawy z dnia 4 lutego 1994 r. o prawie autorskim i prawach pokrewnych, podlegający prawnej ochronie. Nieautoryzowane korzystanie z utworu w całości lub części w tym w szczególności urzalenie, zwiokodowanie, obrót oryginaem albo egemplarzami na których utwór urwalono, rozpowszechnianie, wprowadzanie zmian, stanowi podstawę odpowiedzialności cywilnej i prawnej naruszyciela.			
Zamawiający:		 Trasa Łagiewnicka SA w Katowicach Trasa Łagiewnicka SA ul. Józefa Marcika 14c 30-443 Kraków	
Wykonawca:		 MP MP SP. z o.o. Sp. K. ul. prof. M. Życzakowskiego 12 31-864 Kraków	
Partner Konsorcjum		 MOSTY KATOWICE Mosty Katowice Sp. z o. o. ul. Rolna 12 40-555 Katowice	
KONCEPCJA			
Budowa Trasy Zwierzynieckiej i Pychowskiej (węzeł "Ofiar Katynia" - węzeł "Ruczaj")			
ZADANIE I - TRASA PYCHOWICKA			
Województwo małopolskie Miasto Kraków			
TOM I - CZĘŚĆ OGÓLNA			
OPRACOWANIE WIELOBRANŻOWE			
PLAN SYTUACYJNY			
Stanowisko	Imię i nazwisko	Specjalność/Uprawnienia	Podpis
Główny Projektant	mgr inż. Mariusz Wanat	Drogowa PDK/0228/POOD/10	
Projektant	mgr inż. Krystian Gałuszka	Drogowa MAP/0374/PBD/15	
Projektant	mgr inż. Piotr Pedrycz	Drogowa MAP/0294/POOD/07	
Projektant	mgr inż. Rafał Grudniewicz	Drogowa MAZ/0168/POOD/11	
Projektant	mgr inż. Czesław Poedniok	Konstrukcyjno-budowlana decyzja nr 144/7	
Data opracowania:		Skala:	Nr rysunku:
12.2024		1:500	KJ 1