


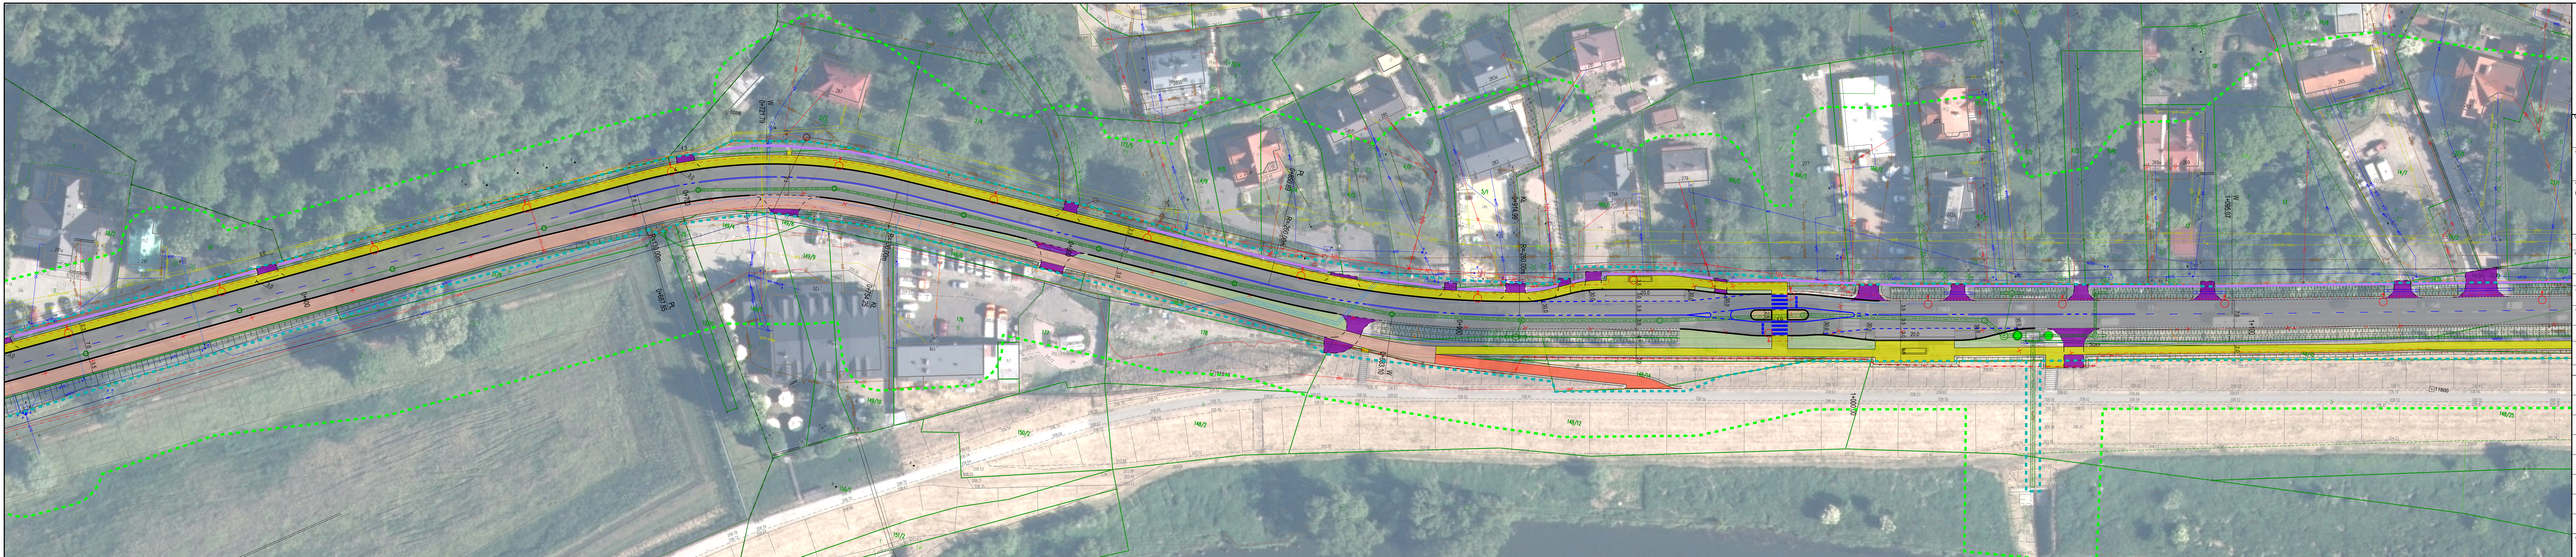

Niniejszy dokument stanowi utwór w rozumieniu Ustawy z dnia 4 lutego 1994 r. o prawie autorskim i prawach pokrewnych, podlegający prawnej ochronie. Nieautoryzowane korzystanie z utworu w całości lub części w tym w szczególności udzielenie, zwielokrotnienie, obrót oryginałem albo egzemplarzami na których utwór urzawiono, rozpowszechnianie, wprowadzanie zmian, stanowi podstawę odpowiedzialności cywilnej i prawnej naruszcyciela.			
Zamawiający:	 Trasa Łagiewnicka SA ul. Józefa Marcika 14c 30-443 Kraków	 MOSTY KATOWICE	
Wykonawca:	 MP	Partner Konsorcjum	 MOSTY KATOWICE
Lider Konsorcjum	MP SP. z o.o. Sp. K. ul. prof. M. Życzkowskiego 12 31-864 Kraków		Mosty Katowice Sp. z o.o. ul. Rólna 12 40-555 Katowice
Stadium:	KONCEPCJA		
Obiekt budowlany:	Budowa Trasy Zwierzynieckiej i Pychowickiej (węzeł"Ofiar Katynia" - węzeł"Ruczaj")		
Lider obiektu budowlanego:	ZADANIE I - TRASA PYCHOWICKA Województwo małopolskie Miasto Kraków		
Nazwa opracowania:	TOM I - CZĘŚĆ OGÓLNA		
Bransz:	OPRACOWANIE WIELOBRANŻOWE		
Typ rysunku:	PLAN SYTUACYJNY		
Stanowisko	Imię i nazwisko	Specjalność/Uprawnienia	Podpis
Główny Projektant	mgr inż. Mariusz Wanat	Drogowa PDK/0228/POOD/10	
Projektant	mgr inż. Krystian Gałuszka	Drogowa MAP/0374/PBD/15	
Projektant	mgr inż. Piotr Podrycz	Drogowa MAP/0294/POOD/07	
Projektant	mgr inż. Rafał Grudniewicz	Drogowa MAZ/0168/POOD/11	
Projektant	mgr inż. Czesław Poledniok	Konstrukcyjno-budowlana decyzja nr 144/7	
Data opracowania:		Skala:	Nr rysunku:
12.2024		1:500	KJ 2