


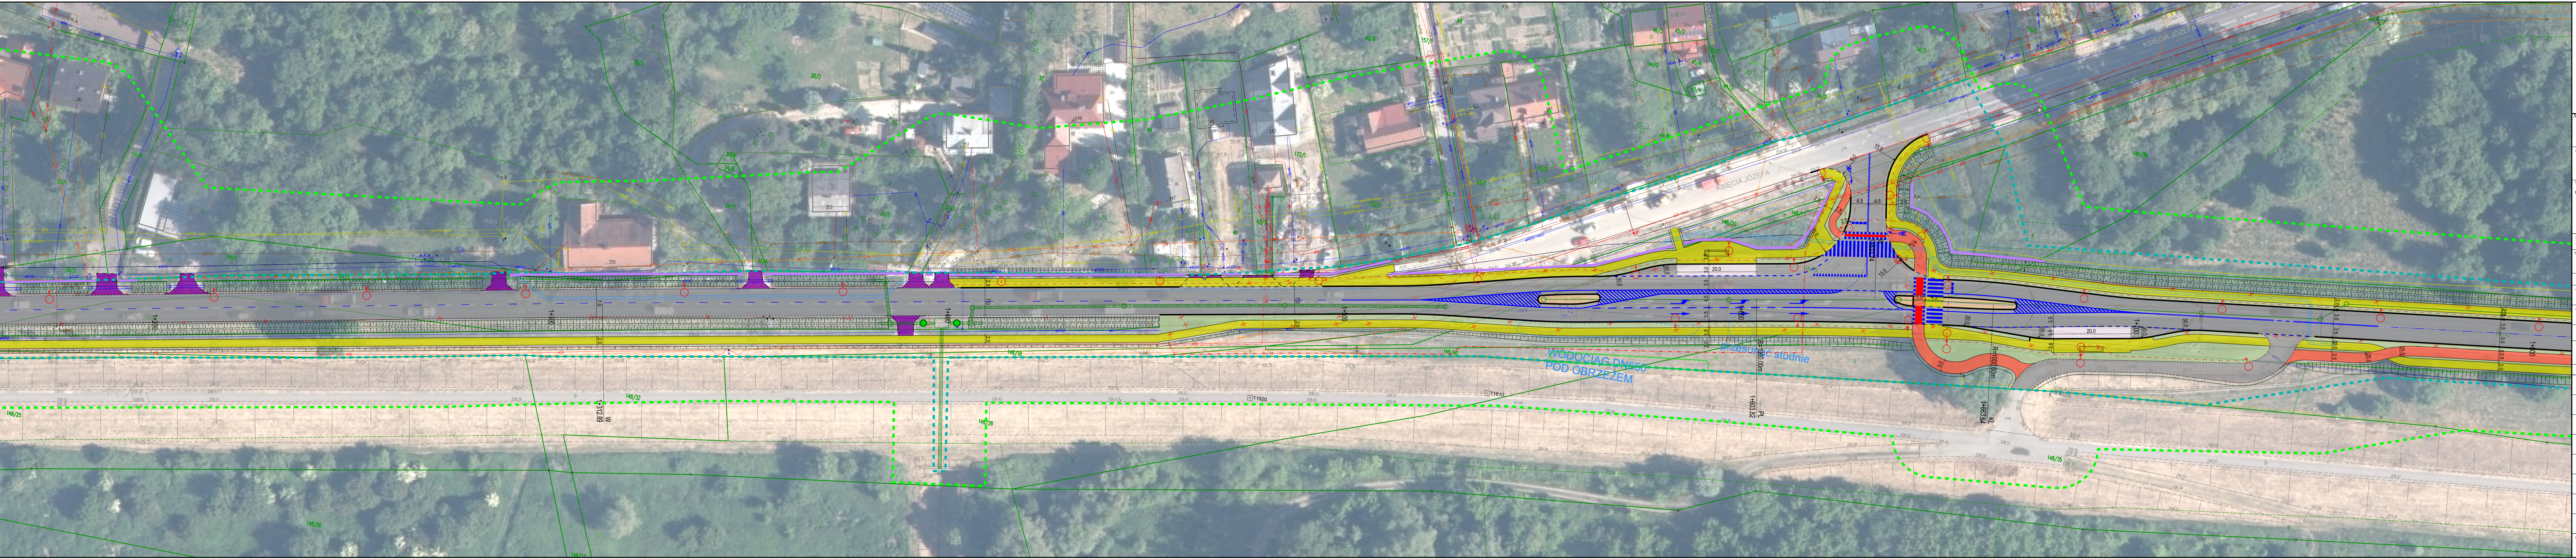

|   |   |                                          |                       |
|---|---|------------------------------------------|-----------------------|
| <p>Niniejszy dokument stanowi utwór w rozumieniu Ustawy z dnia 4 lutego 1994 r. o prawie autorskim i prawach pokrewnych, podlegający prawnej ochronie. Nieautorizowane korzystanie z utworu w całości lub części w tym w szczególności udzielenie, zbycie oryginału lub jego kopii, rozpowszechnianie, wprowadzanie zmian, stanowi podstawę odpowiedzialności cywilnej i prawnej naruszcyciela.</p> |   |                                          |                       |
| Zamawiający:   | Trasa Łagiewnicka SA<br>ul. Józefa Marcika 14c<br>30-443 Kraków                                      |                                          |                       |
| Wykonawca:   | MP<br>MP SP z o.o. Sp. K.<br>ul. prof. M. Życzakowskiego 12<br>31-864 Kraków                         |                                          |                       |
| Lider Konsorcjum   | Partner Konsorcjum<br>MOSTY KATOWICE<br>Mosty Katowice Sp. z o.o.<br>ul. Rohna 12<br>40-555 Katowice |                                          |                       |
| Stadium:   | KONCEPCJA                                                                                            |                                          |                       |
| Obiekt budowlany:   | Budowa Trasy Zwierzynieckiej i Pychowickiej (węzeł "Ofiar Katynia" - węzeł "Ruczaj")                 |                                          |                       |
| Adres obiektu budowlanego:   | ZADANIE I - TRASA PYCHOWICKA<br>Województwo małopolskie<br>Miasto Kraków                             |                                          |                       |
| Nazwa opracowania:   | TOM I - CZĘŚĆ OGÓLNA                                                                                 |                                          |                       |
| Brano:   | OPRACOWANIE WIELOBRANŻOWE                                                                            |                                          |                       |
| Tytuł rysunku:   | PLAN SYTUACYJNY                                                                                      |                                          |                       |
| Stanowisko   | Imię i nazwisko                                                                                      | Specjalność/Uprawnienia                  | Podpis                |
| Główny Projektant   | mgr inż. Mariusz Wanat                                                                               | Drogową PDK/028/POOD/10                  | <i>M. Wanat</i>       |
| Projektant   | mgr inż. Krystian Gałuszka                                                                           | Drogową MAP/0374/PBD/15                  | <i>K. Gałuszka</i>    |
| Projektant   | mgr inż. Piotr Podrycz                                                                               | Drogową MAP/0294/POOD/07                 | <i>P. Podrycz</i>     |
| Projektant   | mgr inż. Rafał Grudniewicz                                                                           | Drogową MAZ/0168/POOD/11                 | <i>R. Grudniewicz</i> |
| Projektant   | mgr inż. Czesław Poedniok                                                                            | Konstrukcyjno-budowlana decyzja nr 144/7 | <i>C. Poedniok</i>    |
|   |   |                                          |                       |
|   |   |                                          |                       |
| Data opracowania:   |   | Skala:                                   | Nr rysunku:           |
| 12.2024   |   | 1:500                                    | KJ 3                  |