


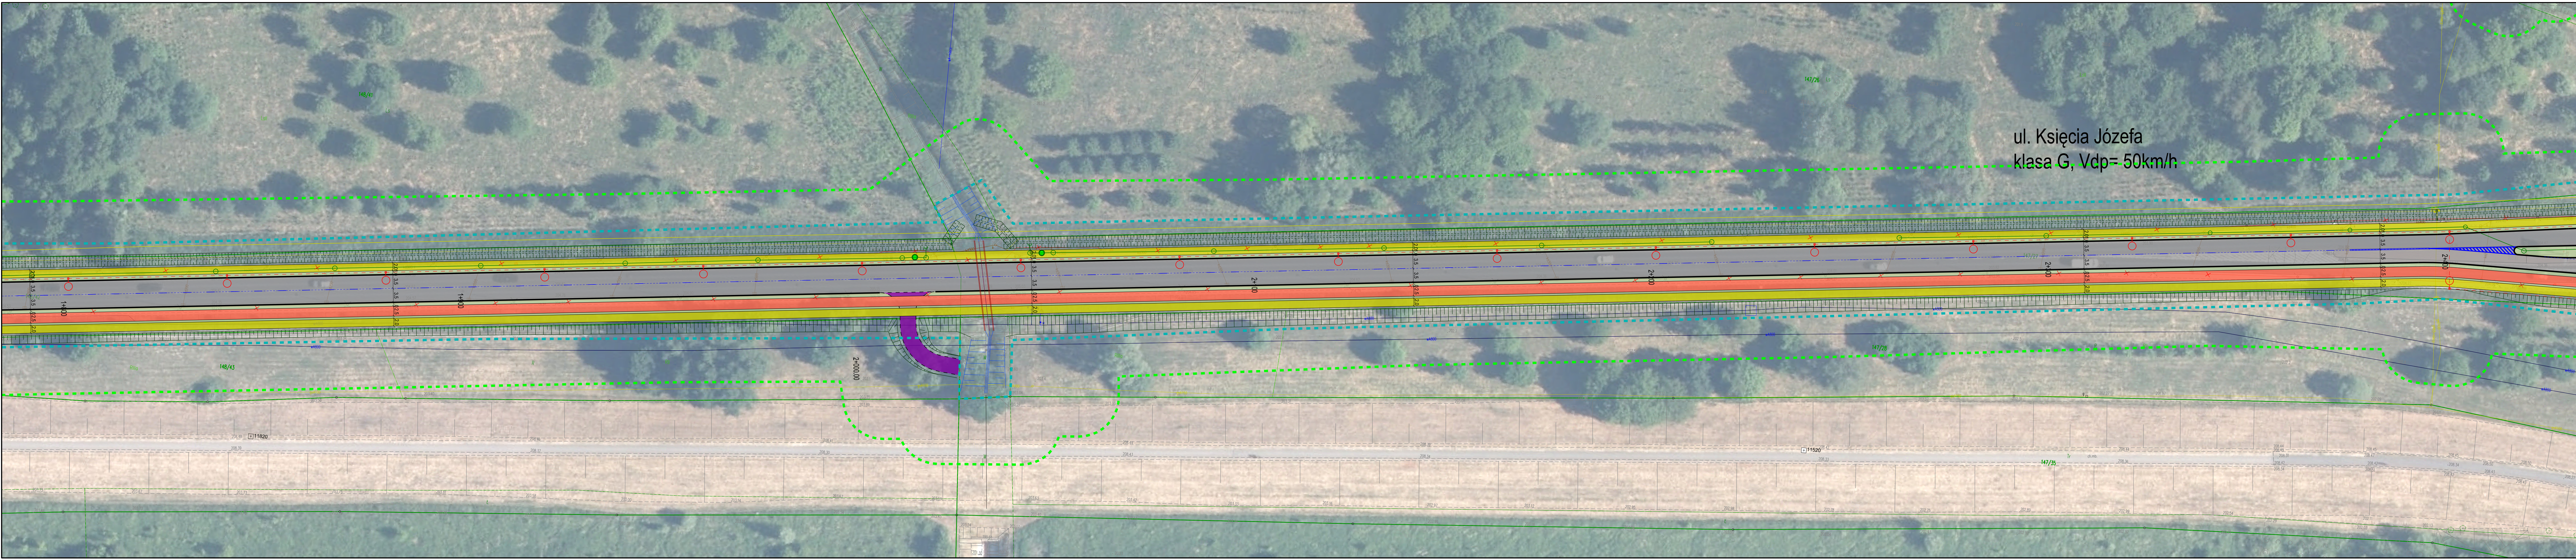

Niniejszy dokument stanowi utwór w rozumieniu Ustawy z dnia 4 lutego 1994 r. o prawie autorskim i prawach pokrewnych, podlegający prawnej ochronie. Nieautoryzowane korzystanie z utworu w całości lub części w tym w szczególności utrudnianie, zwielokrotnianie, obrót oryginałem albo egzemplarzami na których utwór urzawiono, rozpowszechnianie, wprowadzanie zmian, stanowi podstawę odpowiedzialności cywilnej i prawnej naruszcyciela.			
Zamawiający:	Trasa Łagiewnicka SA ul. Józefa Marcika 14c 30-443 Kraków		
Wykonawca:	MP SP z o.o. Sp. K. ul. prof. M. Życzkowskiego 12 31-864 Kraków		
Lider Konsorcjum	Partner Konsorcjum MOSTY KATOWICE Mosty Katowice Sp. z o.o. ul. Rolna 12 40-555 Katowice		
Stadium:	KONCEPCJA		
Obiekt budowlany:	Budowa Trasy Zwierzynieckiej i Pychowickiej (węzeł "Ofiar Katynia" - węzeł "Ruczaj")		
Adres obiektu budowlanego:	ZADANIE I - TRASA PYCHOWICKA Województwo małopolskie Miasto Kraków		
Nazwa opracowania:	TOM I - CZĘŚĆ OGÓLNA		
Branda:	OPRACOWANIE WIELOBRANŻOWE		
Tytuł rysunku:	PLAN SYTUACYJNY		
Stanowisko	Imię i nazwisko	Specjalność/Uprawnienia	Podpis
Główny Projektant	mgr inż. Mariusz Wanat	Drogowa PDK/028/POOD/10	<i>M. Wanat</i>
Projektant	mgr inż. Krystian Gałuszka	Drogowa MAP/0374/PBD/15	<i>K. Gałuszka</i>
Projektant	mgr inż. Piotr Podrycz	Drogowa MAP/0294/POOD/07	<i>P. Podrycz</i>
Projektant	mgr inż. Rafał Grudniewicz	Drogowa MAZ/0168/POOD/11	<i>R. Grudniewicz</i>
Projektant	mgr inż. Czesław Poedniok	Konstruktcyjno-budowlana decyzja nr 144/7	<i>C. Poedniok</i>
Data opracowania:	12.2024	Skala: 1:500	Nr rysunku: KJ 4