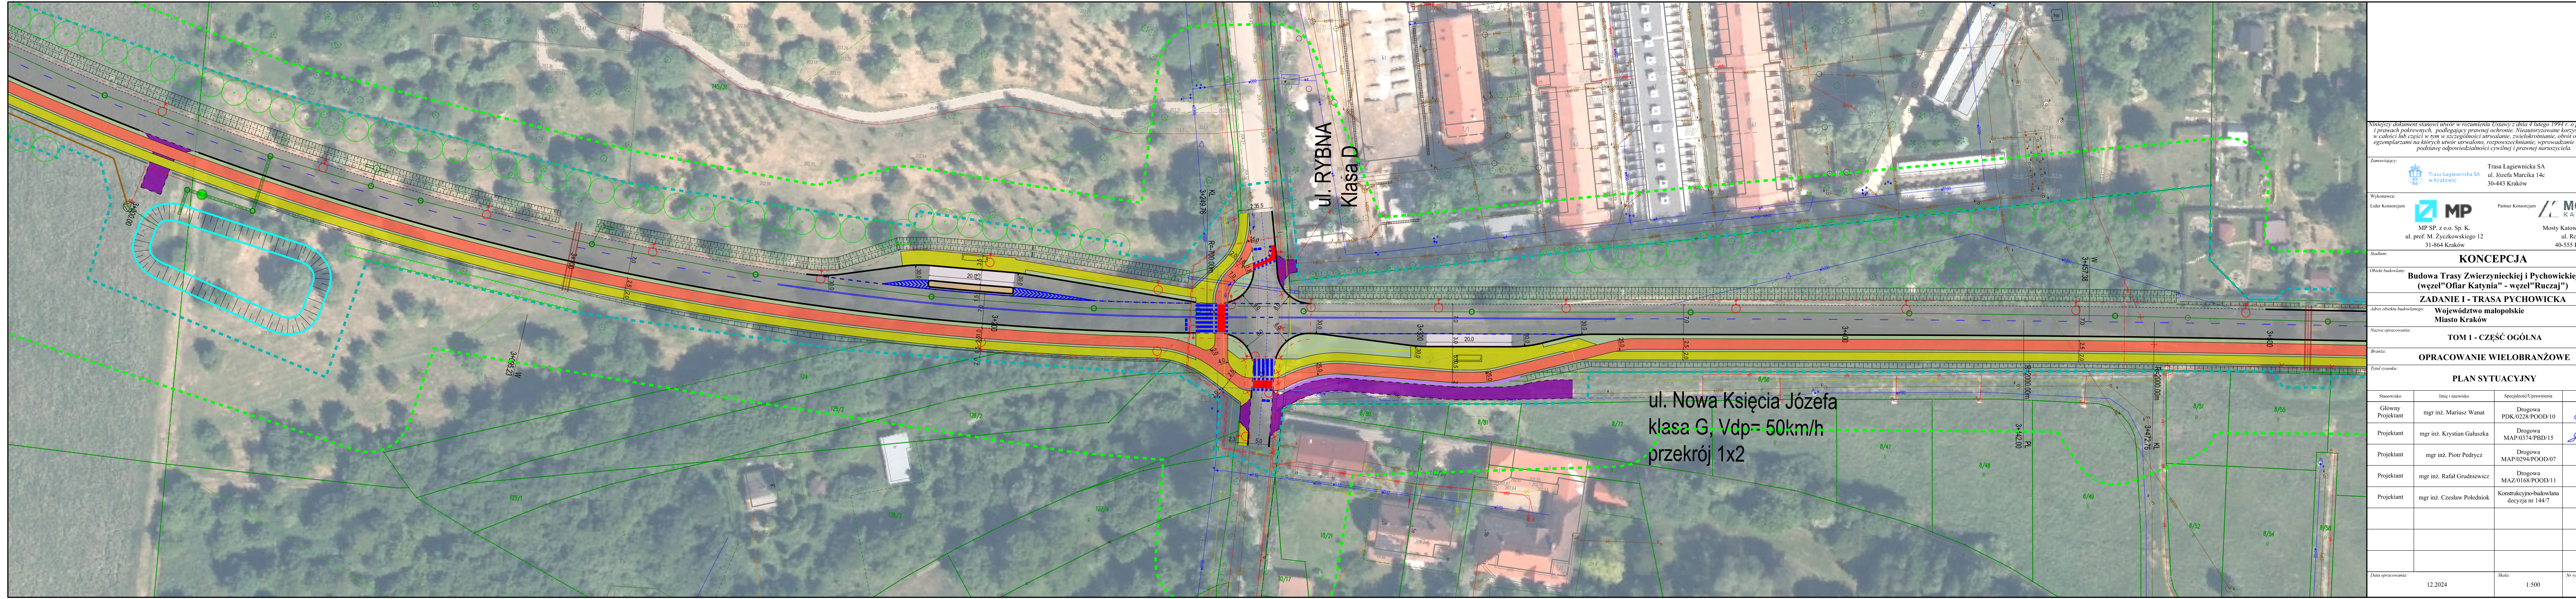




Niniejszy dokument stanowi utwór w rozumieniu Ustawy z dnia 4 lutego 1994 r. o prawie autorskim i prawach pokrewnych, podlegający prawnej ochronie. Nieautorizowane korzystanie z utworu w całości lub części w tym w szczególności utrwalaanie, zywielokrotnianie, obrót oryginałem albo egzemplarzami na których utwór utrwalaono, rozpowszechnianie, wprowadzanie zmian, stanowi podstawę odpowiedzialności cywilnej i prawnej naruszciciela.

Zamawiający:

Trasa Łagiewnicka SA
ul. Józefa Marcika 14c
30-443 Kraków

Wykonawca:
Lider Konsorcjum

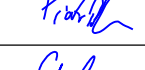
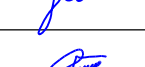
 
MP SP. z o.o. Sp. K.
ul. prof. M. Życzkowskiego 12
31-864 Kraków

Partner Konsorcjum

Mosty Katowice Sp. z o.o.
ul. Rolna 12
40-555 Katowice

Stadium: **KONCEPCJA**
Opis budowlany: **Budowa Trasy Zwierzynieckiej i Pychowickiej (węzeł"Ofiar Katynia" - węzeł"Ruczaj")**
ZADANIE I - TRASA PYCHOWICKA
Adres obiektu budowlanego: **Województwo małopolskie
Miasto Kraków**

Nazwa opracowania: **TOM I - CZĘŚĆ OGÓLNA**
Branża: **OPRACOWANIE WIELOBRANŻOWE**
Tytuł rysunku: **PLAN SYTUACYJNY**

Stanowisko	Imię i nazwisko	Specjalność/Uprawnienia	Podpis
Główny Projektant	mgr inż. Mariusz Wanat	Drogowa PDK/0228/POOD/10	
Projektant	mgr inż. Krystian Gahuska	Drogowa MAP/0374/PBD/15	
Projektant	mgr inż. Piotr Pedrycz	Drogowa MAP/0294/POOD/07	
Projektant	mgr inż. Rafał Grudniewicz	Drogowa MAZ/0168/POOD/11	
Projektant	mgr inż. Czesław Poledniok	Konstrukcyjno-budowlana decyzja nr 144/7	
Data opracowania:		Skala:	Nr rysunku:
12.2024		1:500	KJ 6