


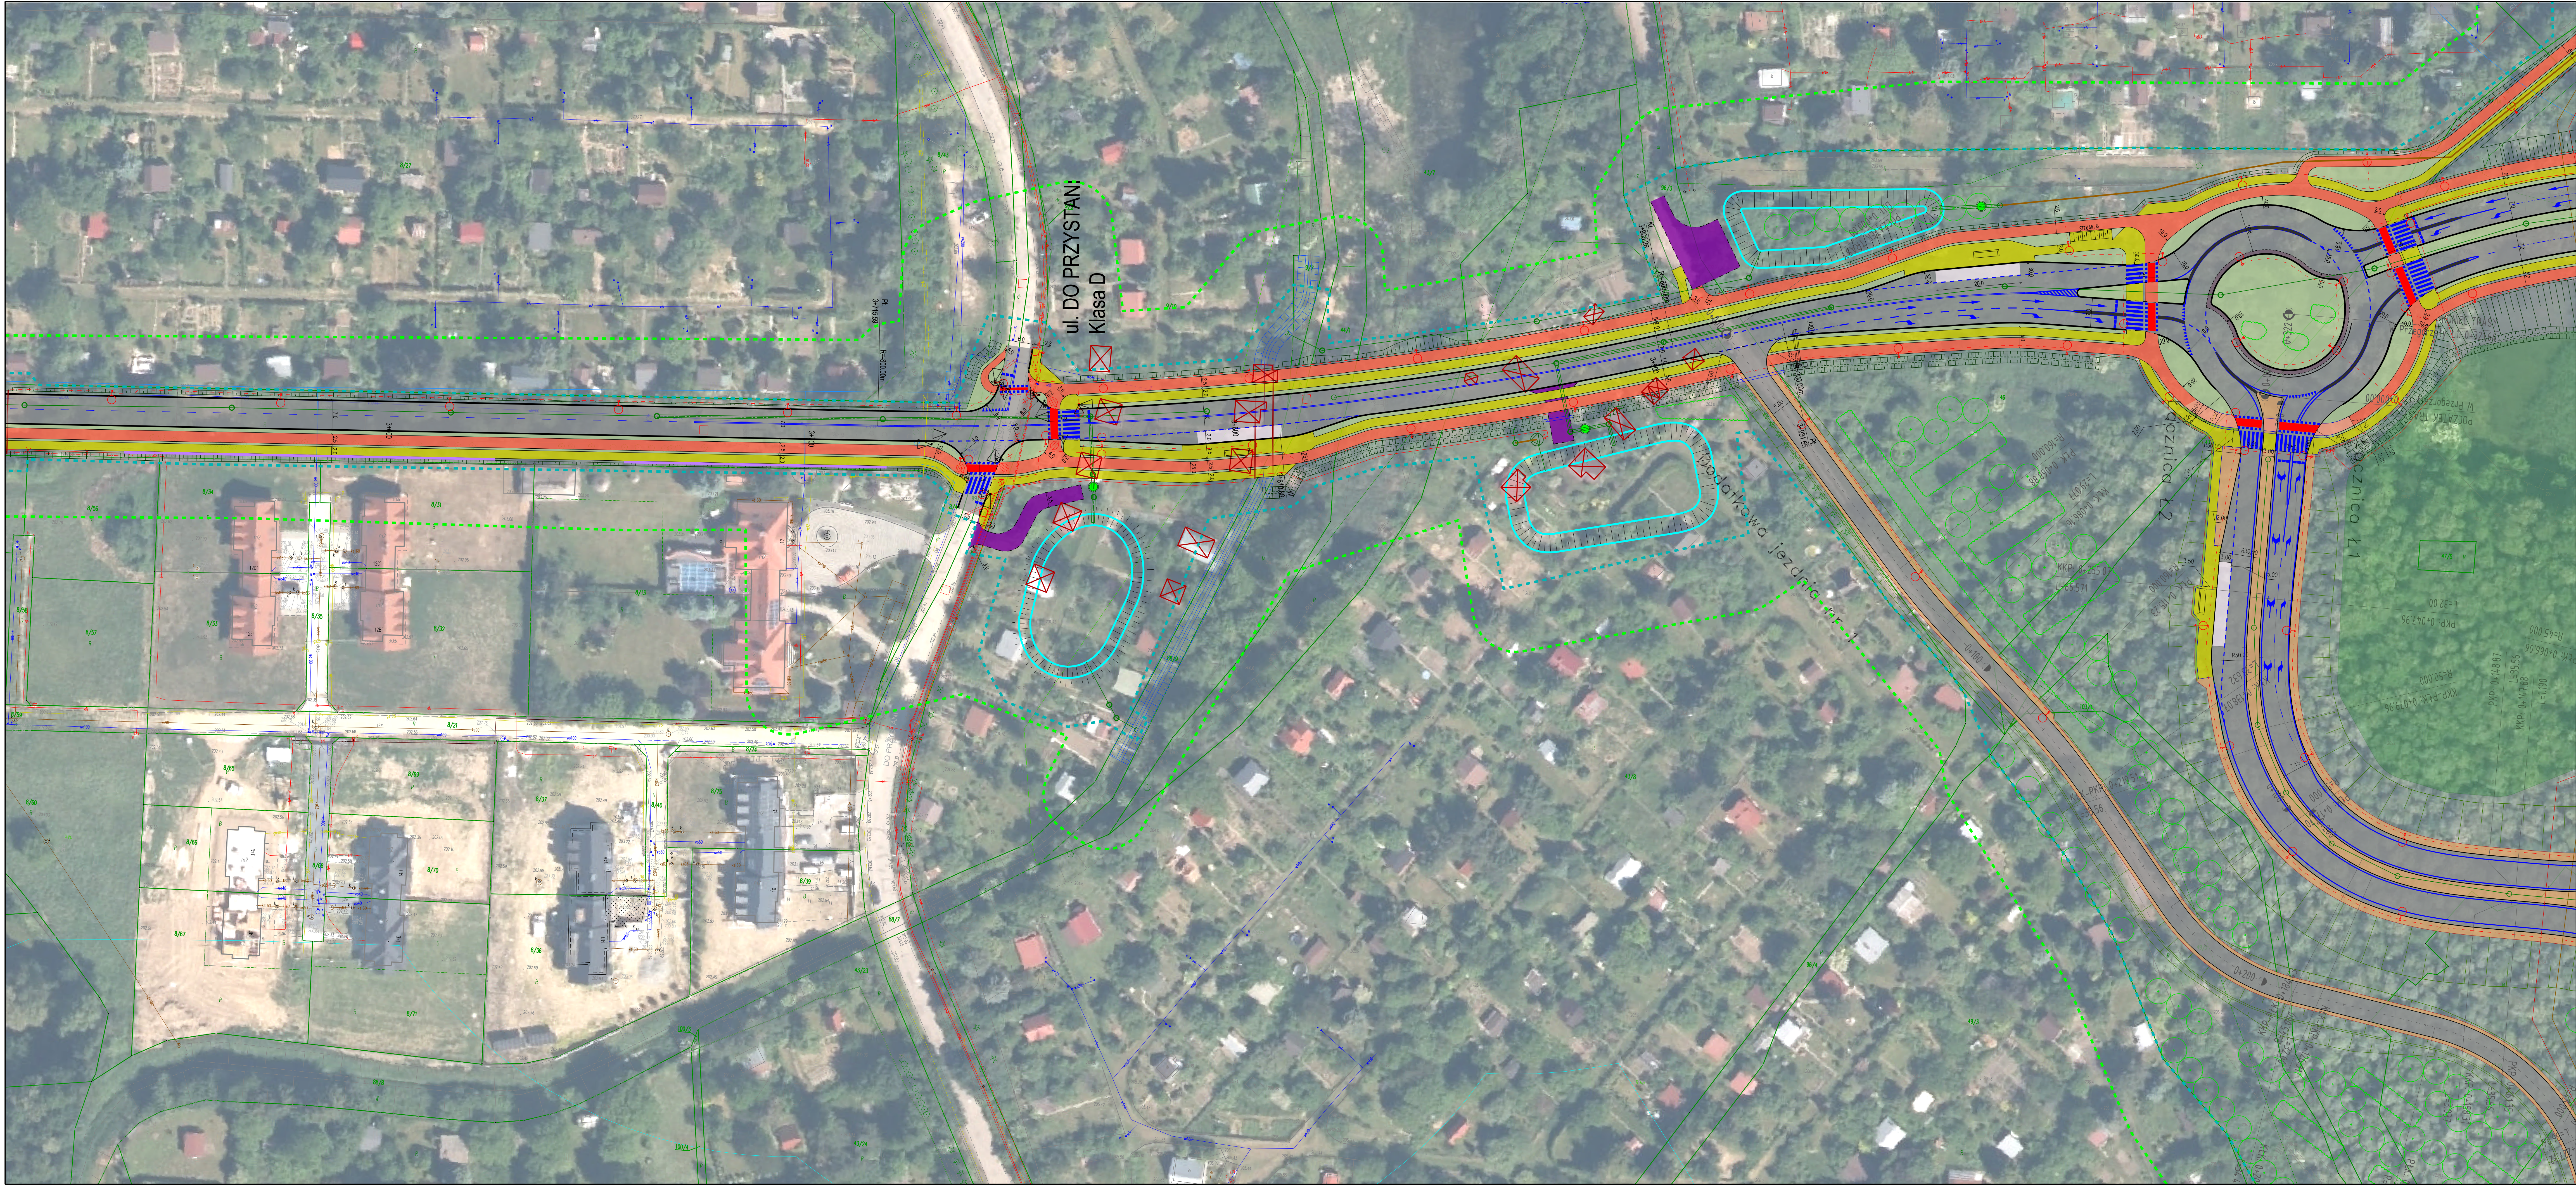

Niniejszy dokument stanowi akt w rozumieniu Ustawy z dnia 4 lutego 1994 r. o prawie autorskim i prawach pokrewnych, podlegający prawnej ochronie. Nadzorowane korzystanie z utworu w całości lub części w tym w szczególności udzielenie, zwaludowanie, obrotu oryginału albo egzemplarzami na których umier utwory, rozpowszechnianie, wprowadzanie zmian, stanowi podlegaj odpowiedzialności cywilnej i prawnej naruszenie.

Zamawiający: Trasa Łagiewnicka SA
ul. Kościuszki 14c
30-443 Kraków

Wykonawca: MP
MP SP. z o.o. Sp. K.
ul. prof. M. Życzkowskiego 12
31-866 Kraków

Partner Konsulting: MOSTY KATOWICE
Mosty Katowice Sp. z o.o.
ul. Rolna 12
40-555 Katowice

KONCEPCJA
Budowa Trasy Zwierzynieckiej i Pychowickiej
(węzeł "Ofiar Katynia" - węzeł "Ruczaj")
ZADANIE I - TRASA PYCHOWICKA
Województwo małopolskie
Miasto Kraków

Tom opracowania: **TOM I - CZĘŚĆ OGÓLNA**

Opis: **OPRACOWANIE WIELOBRANŻOWE**

PLAN SYTUACYJNY				
Stanowisko	Imię i nazwisko	Specjalność/Upoważnienie	Podpis	
Główny Projektant	mgr inż. Mariusz Wanat	Drogiowa PDK.0228-POOD.10		
Projektant	mgr inż. Krystian Gałuszka	Drogiowa MAP.0374-PBD.15		
Projektant	mgr inż. Piotr Peliżyk	Drogiowa MAP.0294-POOD.07		
Projektant	mgr inż. Rafał Gładniewicz	Drogiowa MAZ.0168-POOD.11		
Projektant	mgr inż. Czesław Poleński	Konstrukcyjno-budowlana decyzja nr 1447		

Data opracowania: 12.2024

Skala: 1:500

Strona: KJ.7