


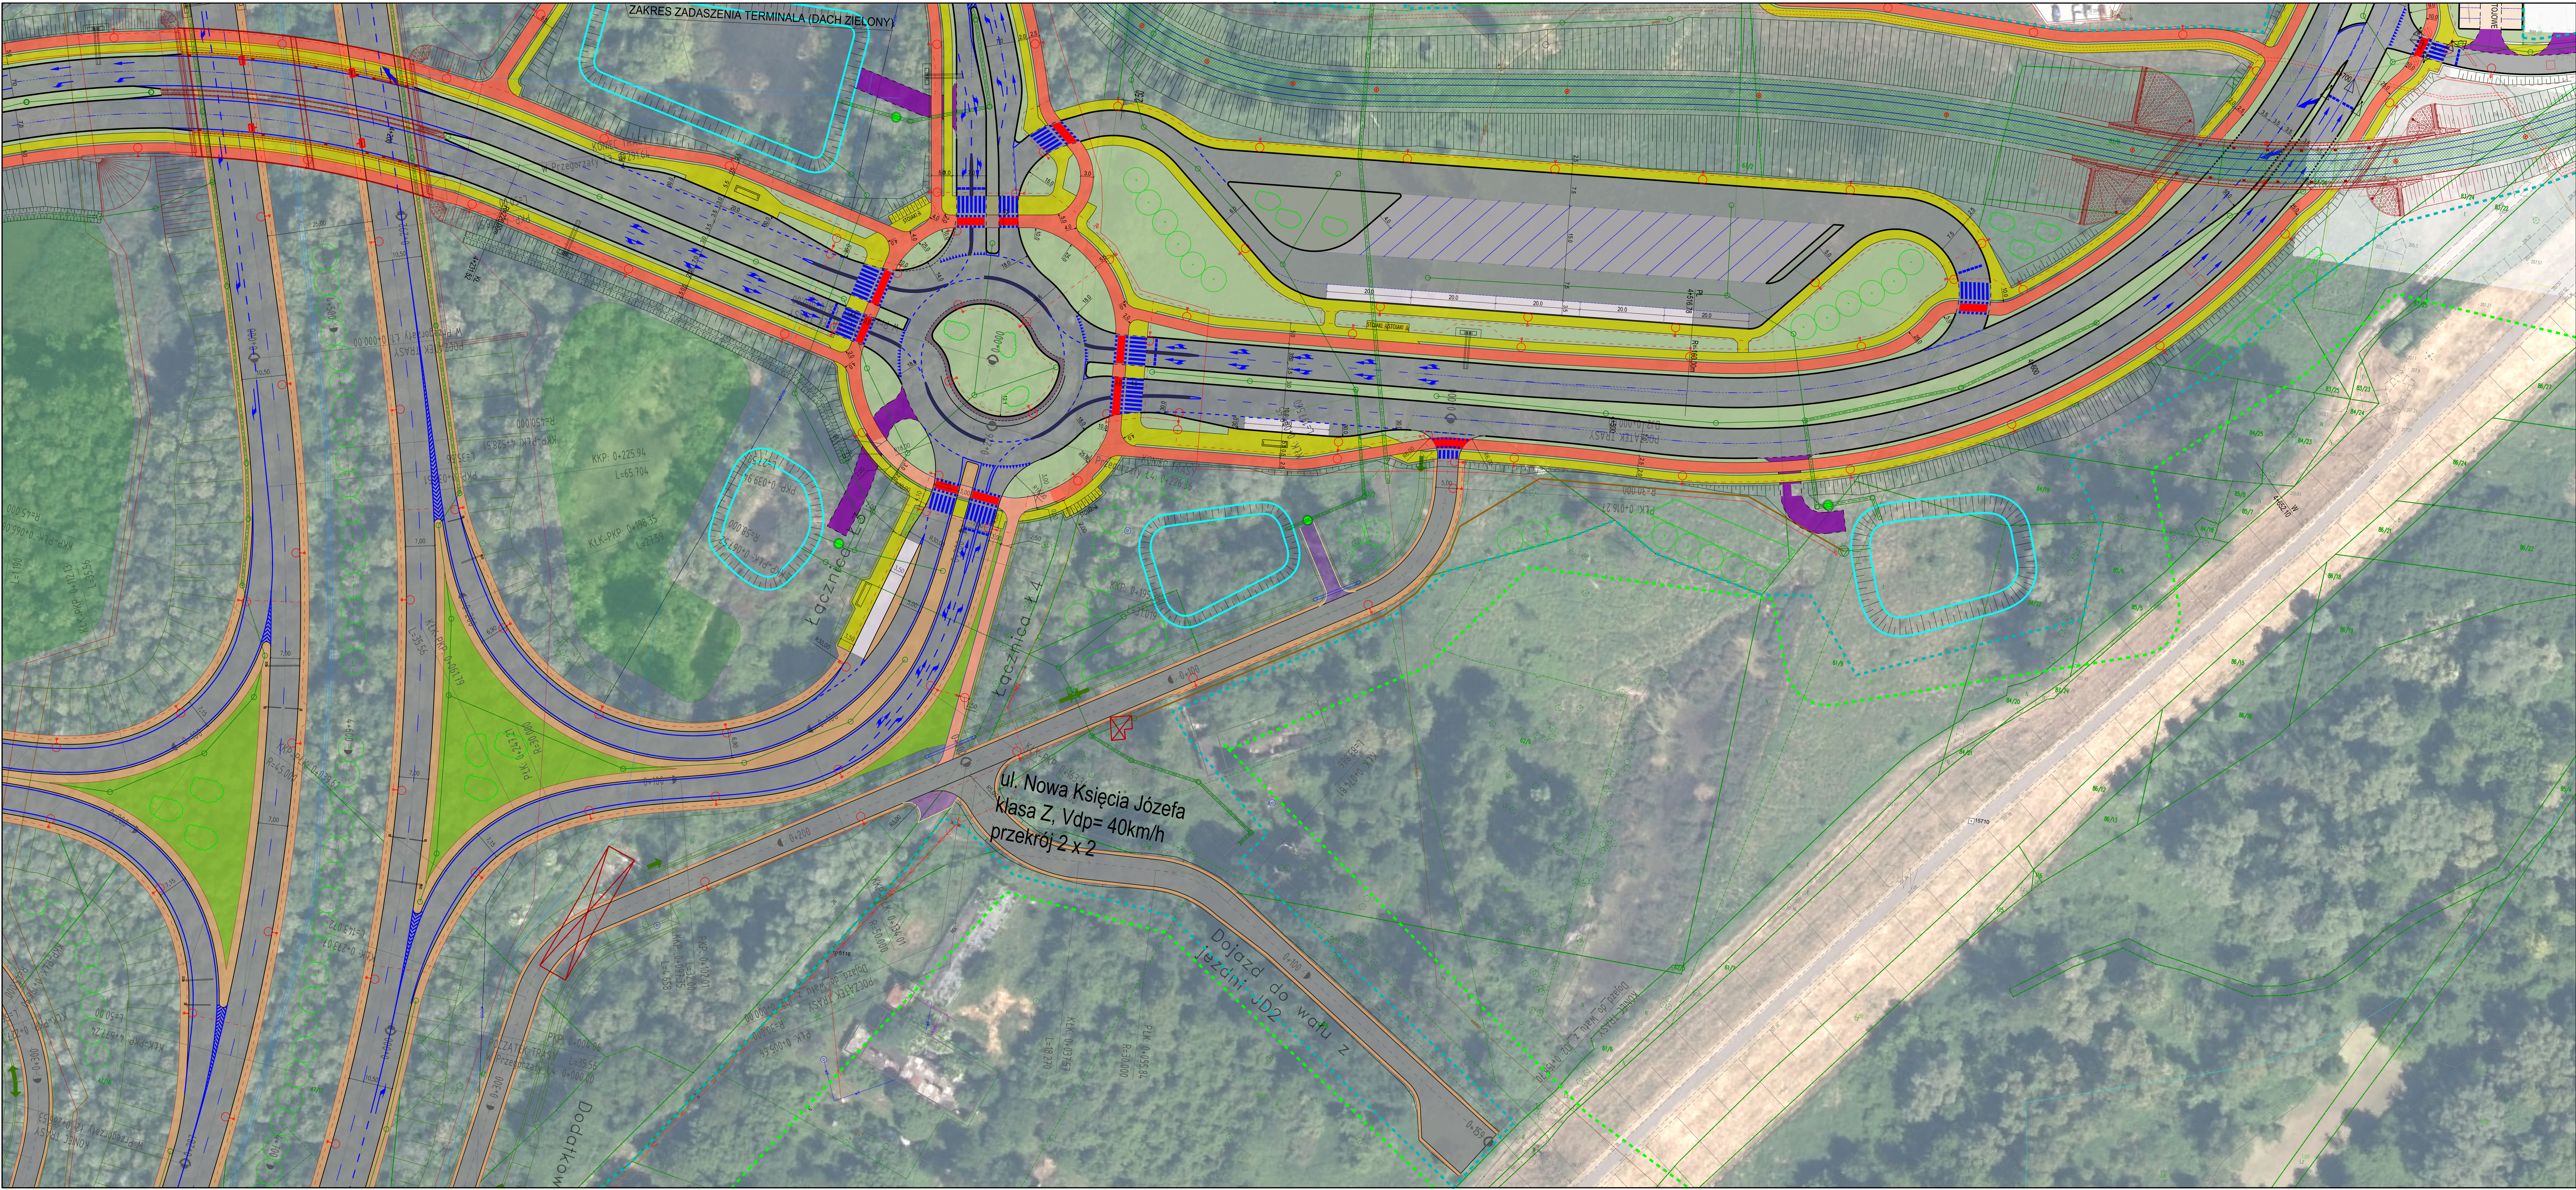

Niniejszy dokument stanowi akt w rozumieniu Ustawy z dnia 4 lutego 1994 r. o prawie autorskim i prawach pokrewnych, podlegający prawnej ochronie. Niezastępowalne korzystanie z utworu w całości lub części w tym w szczególności udzielenie, zyskiwanie, odwołanie, odwołanie albo egzekucji na których autor utworu, rozpowszechnianie, wprowadzanie zmian, stanowi podlegając odpowiedzialności cywilnej i karnej naruszenie.

Zamawiający: Trasa Łagiewnicka SA ul. Kościuszki 14c 30-443 Kraków

Wykonawca: MP Mosty Katowice Sp. z o.o. Sp. K. ul. Rolna 12 40-555 Katowice

Opis: KONCEPCJA

Opis: Budowa Trasy Zwierzynieckiej i Puchowickiej (węzeł "Ofiar Katynia" - węzeł "Ruczaj")

Opis: ZADANIE I - TRASA PUCHOWICKA

Opis: Województwo małopolskie

Opis: Miasto Kraków

Opis: TOM 1 - CZĘŚĆ OGÓLNA

Opis: OPRACOWANIE WIELOBRANŻOWE

Opis: PLAN SITUACYJNY

Stanowisko	Imię i nazwisko	Specjalność/Upoważnienie	Podpis
Główny Projektant	mgr inż. Mariusz Wanat	Drógowa PDK.0224-POOD/10	
Projektant	mgr inż. Krystian Gałuszka	Drógowa MAP.0374-PBD/15	
Projektant	mgr inż. Piotr Peliżyk	Drógowa MAP.0294-POOD/07	
Projektant	mgr inż. Rafał Gładniewicz	Drógowa MAZ.0168-POOD/11	
Projektant	mgr inż. Czesław Połedniak	Konstrukcyjno-budowlana decyzja nr 1447	

Data opracowania:	12.2024	Skala:	1:500	Nr rysunku:	KJ.8
-------------------	---------	--------	-------	-------------	------