


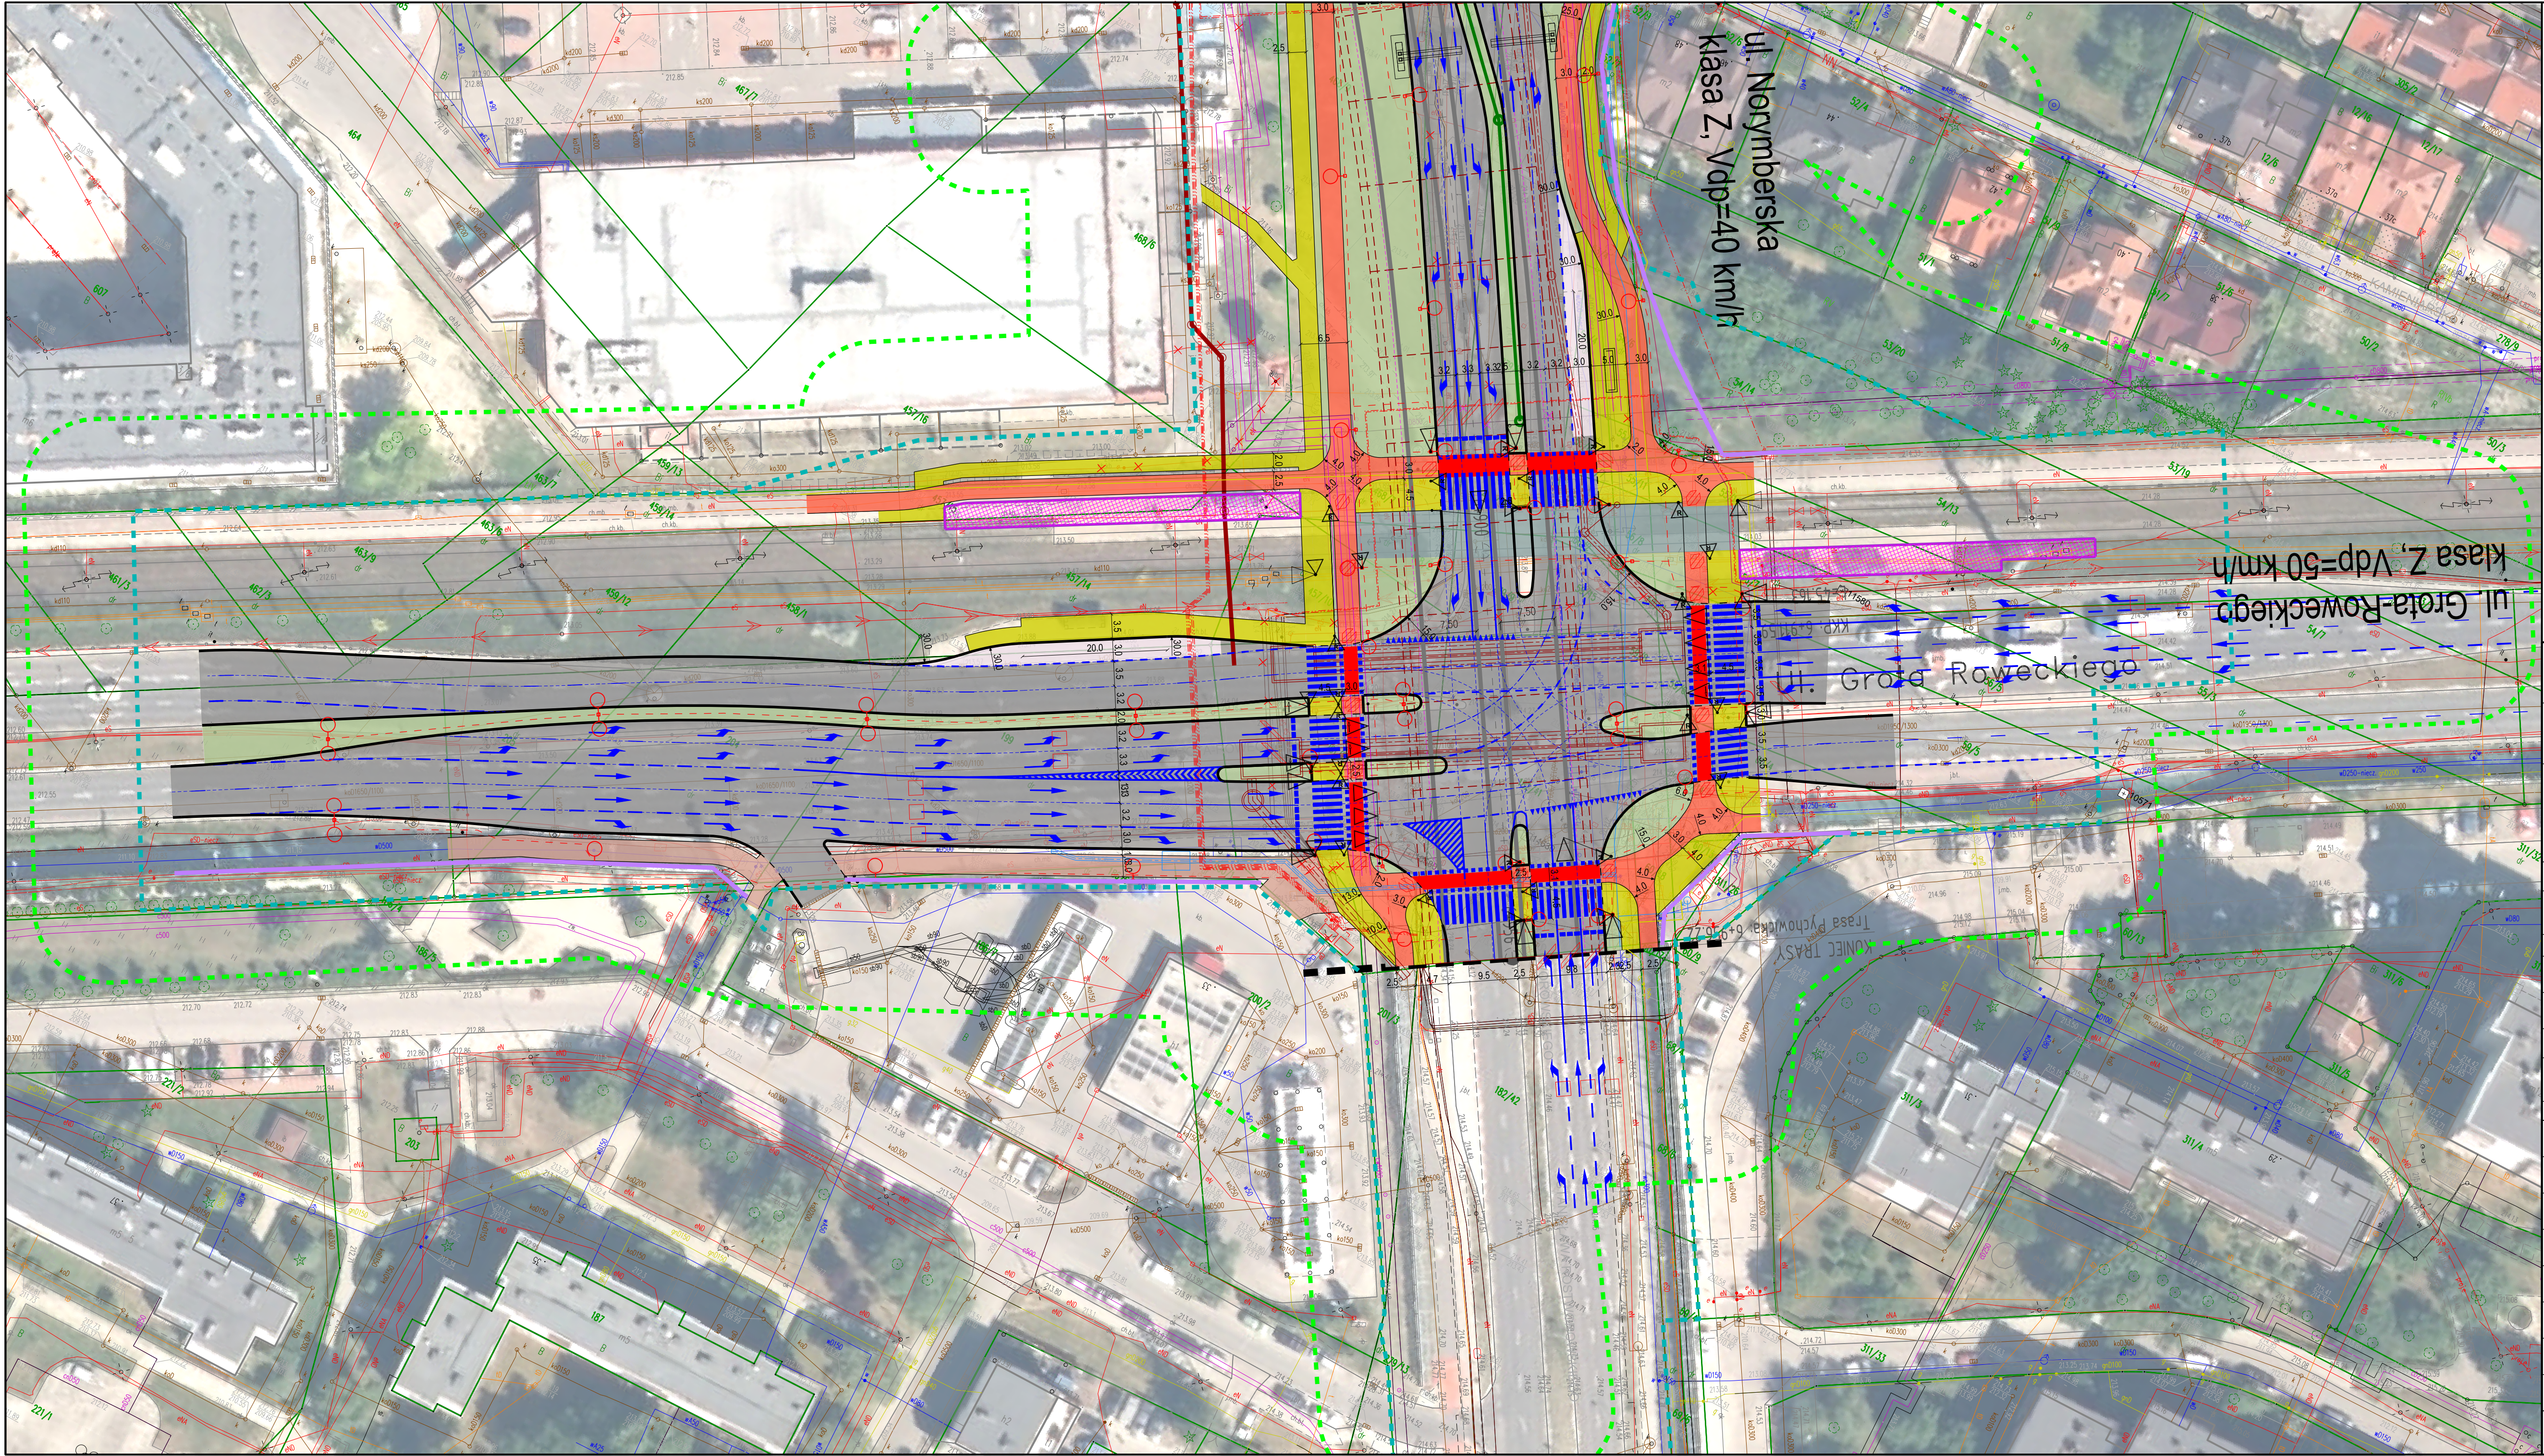

Niniejszy dokument stanowi utwór w rozumieniu Ustawy z dnia 4 lutego 1994 r. o prawie autorskim i prawach pokrewnych, podlegający prawnej ochronie. Nieautoryzowane korzystanie z utworu w całości lub części w tym w szczególności utrwalanie, zwielokrotnianie, obrót oryginałem albo egzemplarzami na których utwór utrwalono, rozpowszechnianie, wprowadzanie zmian, stanowi podstawę odpowiedzialności cywilnej i prawnej naruszciciela.

Zamawiający:

Trasa Łagiewnicka SA
ul. Józefa Marcika 14c
30-443 Kraków

Wykonawca:

MP SP z o.o. Sp. K.
ul. prof. M. Życzkowskiego 12
31-864 Kraków

Partner Konsorzjum

MOSTY KATOWICE

Mosty Katowice Sp. z o.o.
ul. Rolna 12
40-555 Katowice

Stadium:

KONCEPCJA

Obiekt budowlany:**Budowa Trasy Zwierzyńckiej i Pychowickiej (węzeł "Ofiar Katynia" - węzeł "Ruczaj")**

ZADANIE I - TRASA PSYCHOWICKA

Adres obiektu budowlanego:**Województwo małopolskie
Miasto Kraków**

Nazwa opracowania:**TOM I - CZĘŚĆ OGÓLNA**

Brzoza:**OPRACOWANIE WIELOBRANŻOWE**

Tytuł rysunku:**PLAN SYTUACYJNY**

Stanowisko	Imię i nazwisko	Specjalność/Uprawnienia	Podpis
Główny Projektant	mgr inż. Mariusz Wanat	Drogowa PDK/0228/POOD/10	
Projektant	mgr inż. Krystian Galuszka	Drogowa MAP/0374/PBD/15	
Projektant	mgr inż. Piotr Pedrycz	Drogowa MAP/0294/POOD/07	
Projektant	mgr inż. Rafał Grudniewicz	Drogowa MAZ/0168/POOD/11	
Projektant	mgr inż. Czesław Poedniok	Konstrukcyjno-budowlana decyzja nr 144/7	
Data opracowania:		Skala:	Nr rysunku:
12.2024		1:500	R 10