


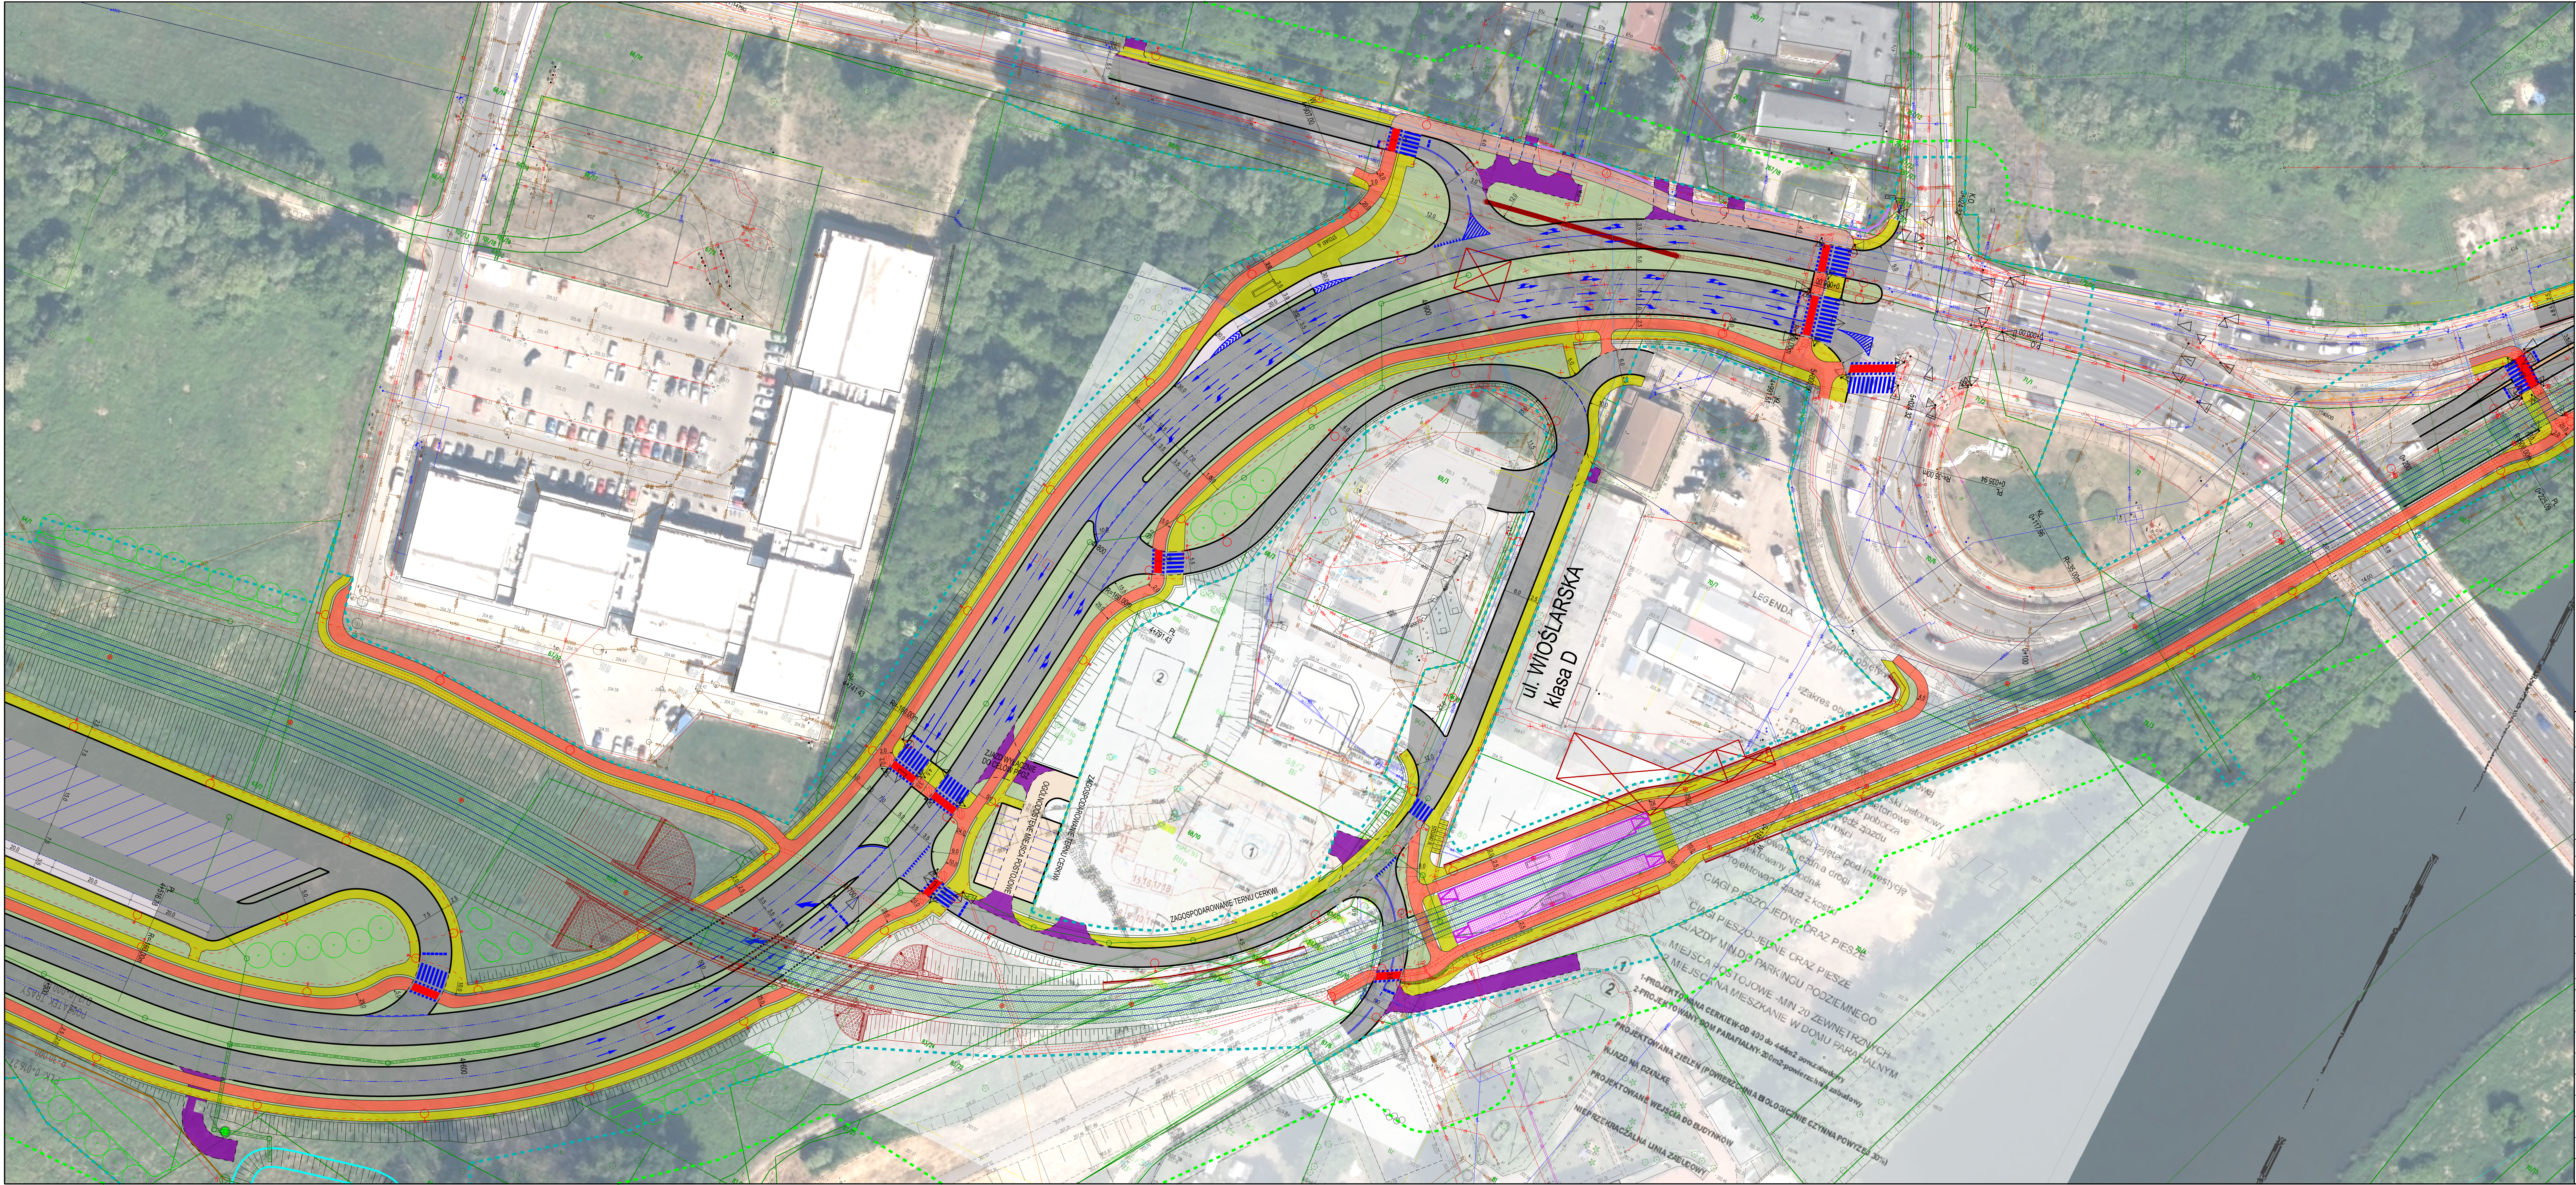

Mniejszy dokument stanowi autor w rozumieniu Ustawy z dnia 4 lutego 1994 r. o prawie autorskim i prawach pokrewnych, podlegający prawnej ochronie. Wszelkie kopiowanie, rozpowszechnianie, obrót oryginałem albo jego kserokopiami na jakichkolwiek urządzeniach, w szczególności: drukarniach, kopiarkach, skanernach, stanowi podstępne naruszenie praw autorskich i praw pokrewnych.

Zamawiający: Trasa Łagiewnicka SA
ul. Józefa Marcika 14c
30-443 Kraków

Wykonawca:
Lider Konsorcjum
MP
MP SP z o.o. Sp. K.
ul. prof. M. Życzkowskiego 12
31-864 Kraków

Partner Konsorcjum
MOSTY
KATOWICE
Msty Katowice Sp. z o.o.
ul. Rolna 12
40-555 Katowice

Stan: KONCEPCJA

Opis: Budowa Trasy Zwierzynieckiej i Psychowickiej (węzeł "Ofiar Katynia" - węzeł "Ruczaj")

Opis: Budowa linii tramwajowej od Petli Salwator do węzła przegorzały
Miasto Kraków

Opis: Tom 1 - część ogólna

Opis: Opracowanie wielobranżowe

PLAN SYTUACYJNY			
Stanowisko	Integracja i nadzór	Specjalność/Opis	Podpis
Główny Projektant	mgr inż. Mariusz Wasniak	Drogiowa PDK/0228/POOD/10	<i>M. Wasniak</i>
Projektant	mgr inż. Krystian Galska	Drogiowa MAP/0374/PBD/15	<i>K. Galska</i>
Projektant	mgr inż. Piotr Podgórny	Drogiowa MAP/0294/POOD/07	<i>P. Podgórny</i>
Projektant	mgr inż. Rafał Grudniewicz	Drogiowa MAZ/0108/POOD/11	<i>R. Grudniewicz</i>
Projektant	mgr inż. Czesław Poledniak	Konieczność budowy decyzja nr 144/7	<i>C. Poledniak</i>

Data opracowania:	12.2024	Skala:	1:500	Wersja:	SH 2
-------------------	---------	--------	-------	---------	------