


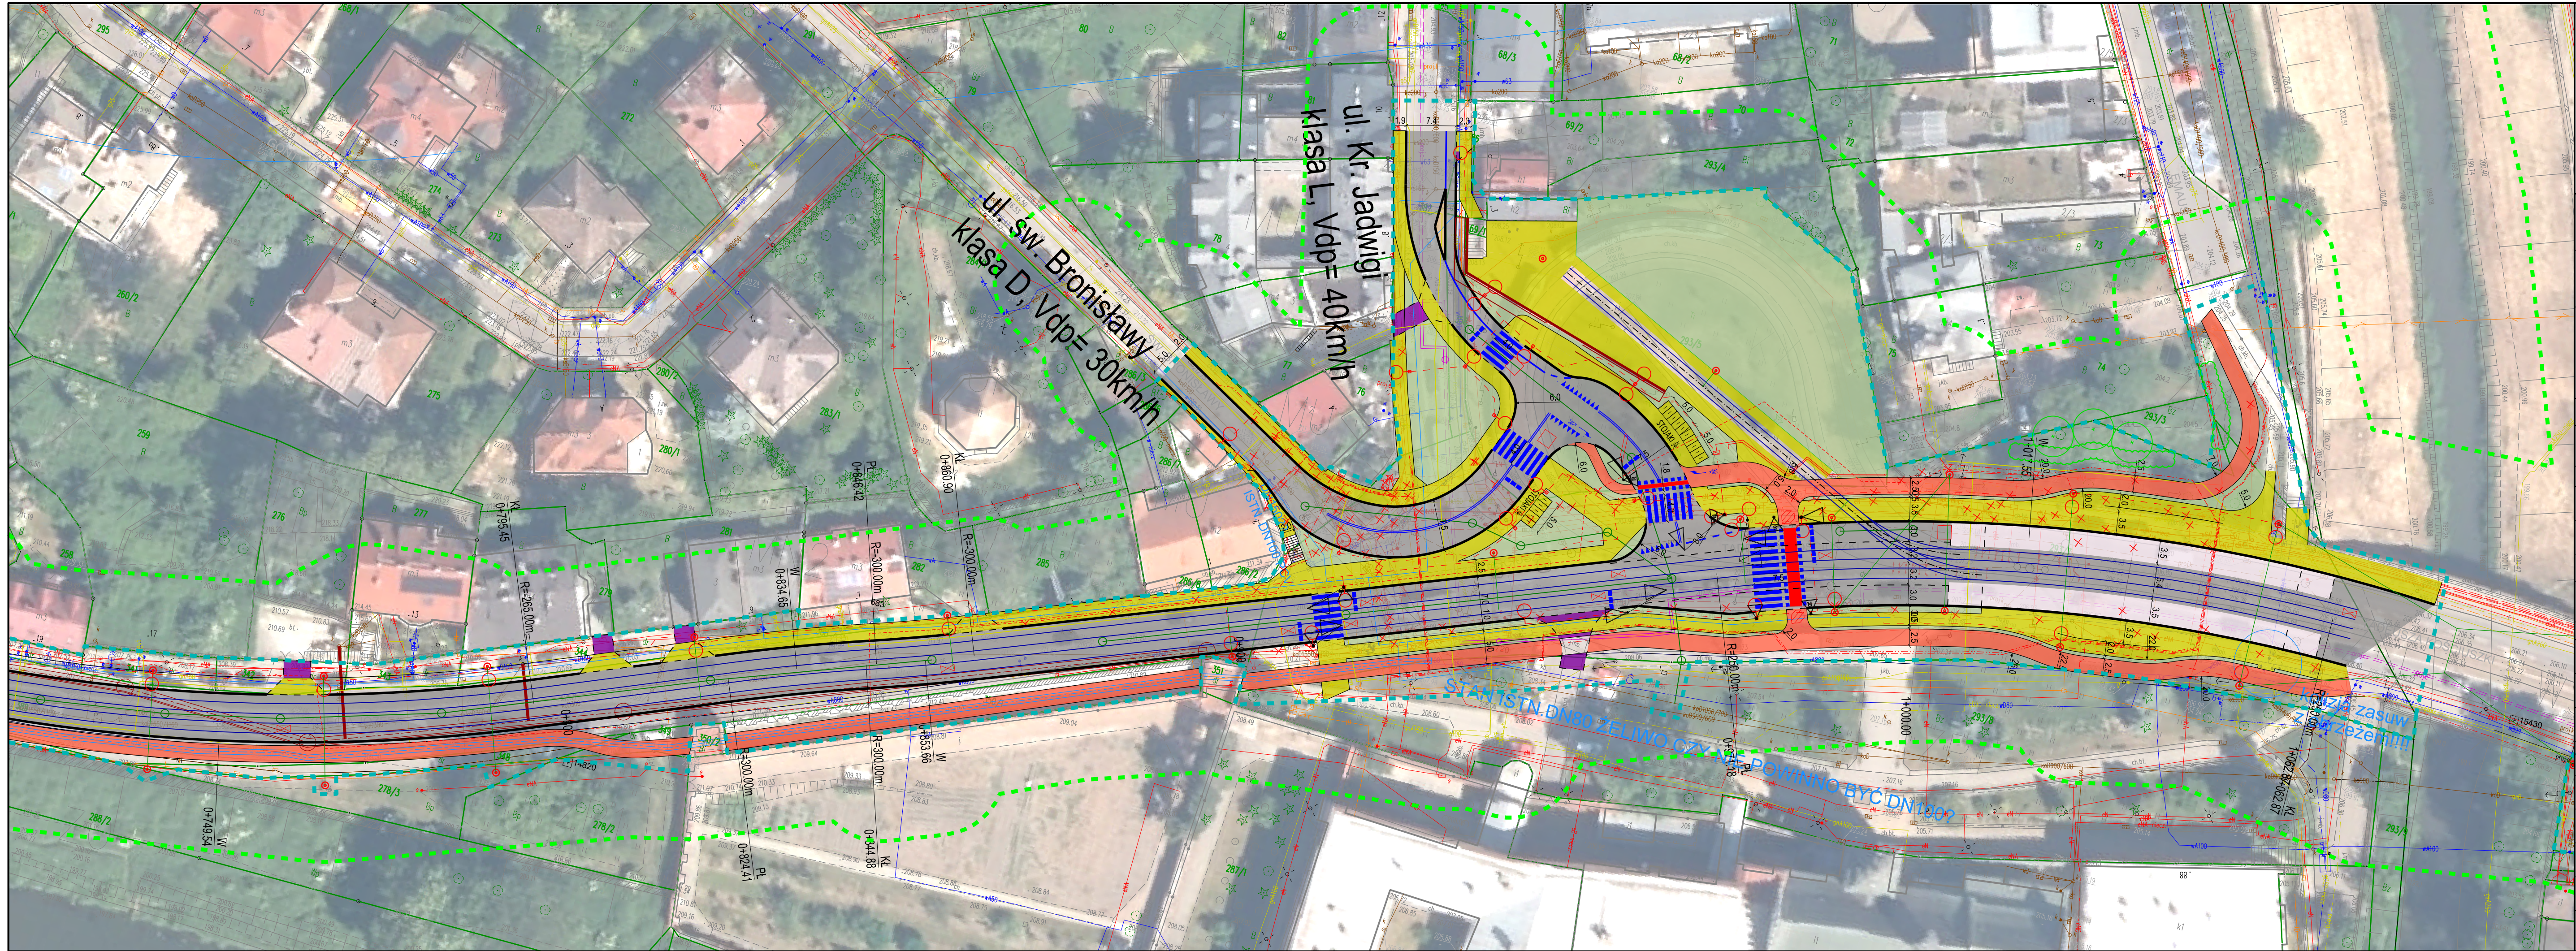

Niniejszy dokument stanowi utwór w rozumieniu Ustawy z dnia 4 lutego 1994 r. o prawie autorskim i prawach pokrewnych, podlegający prawnej ochronie. Nieautoryzowane korzystanie z utworu w całości lub części w tym w szczególności utrwalaanie, zwielokrotnianie, obrót oryginałem albo egzemplarzami na których utwór utrwalono, rozpowszechnianie, wprowadzanie zmian, stanowi podstawę odpowiedzialności cywilnej i prawnej naruszciciela.			
Zamawiający:		Trasa Łagiewnicka SA ul. Józefa Marcika 14c 30-443 Kraków	
Wykonawca:			
Lider Konsorcjum	MP SP. z o.o. Sp. K. ul. prof. M. Życzkowskiego 12 31-864 Kraków	Partner Konsorcjum	Mosty Katowice Sp. z o.o. ul. Rolna 12 40-555 Katowice
Stadium:			
KONCEPCJA			
Obiekt budowlany:			
Budowa Trasy Zwierzynieckiej i Pychowickiej (węzeł "Ofiar Katynia" - węzeł "Ruczaj")			
BUDOWA LINII TRAMWAJOWEJ OD PĘTLI SALWATOR DO WĘZŁA PRZEGORZAŁY			
Adres obiektu budowlanego:			
Województwo małopolskie Miasto Kraków			
Nazwa opracowania:			
TOM 1 - CZĘŚĆ OGÓLNA			
Branda:			
OPRACOWANIE WIELOBRANŻOWE			
Tytuł rysunku:			
PLAN SYTUACYJNY			
Stanowisko	Imię i nazwisko	Specjalność/Uprawnienia	Podpis
Główny Projektant	mgr inż. Mariusz Wanat	Drogowa PDK/0228/POOD/10	
Projektant	mgr inż. Krystian Gałuszka	Drogowa MAP/0374/PBD/15	
Projektant	mgr inż. Piotr Pedrycz	Drogowa MAP/0294/POOD/07	
Projektant	mgr inż. Rafał Grudniewicz	Drogowa MAZ/0168/POOD/11	
Projektant	mgr inż. Czesław Poedniok	Konstrukcyjno-budowlana decyzja nr 144/7	
Data opracowania:		Skala:	Nr rysunku:
12.2024		1:500	SH 4