


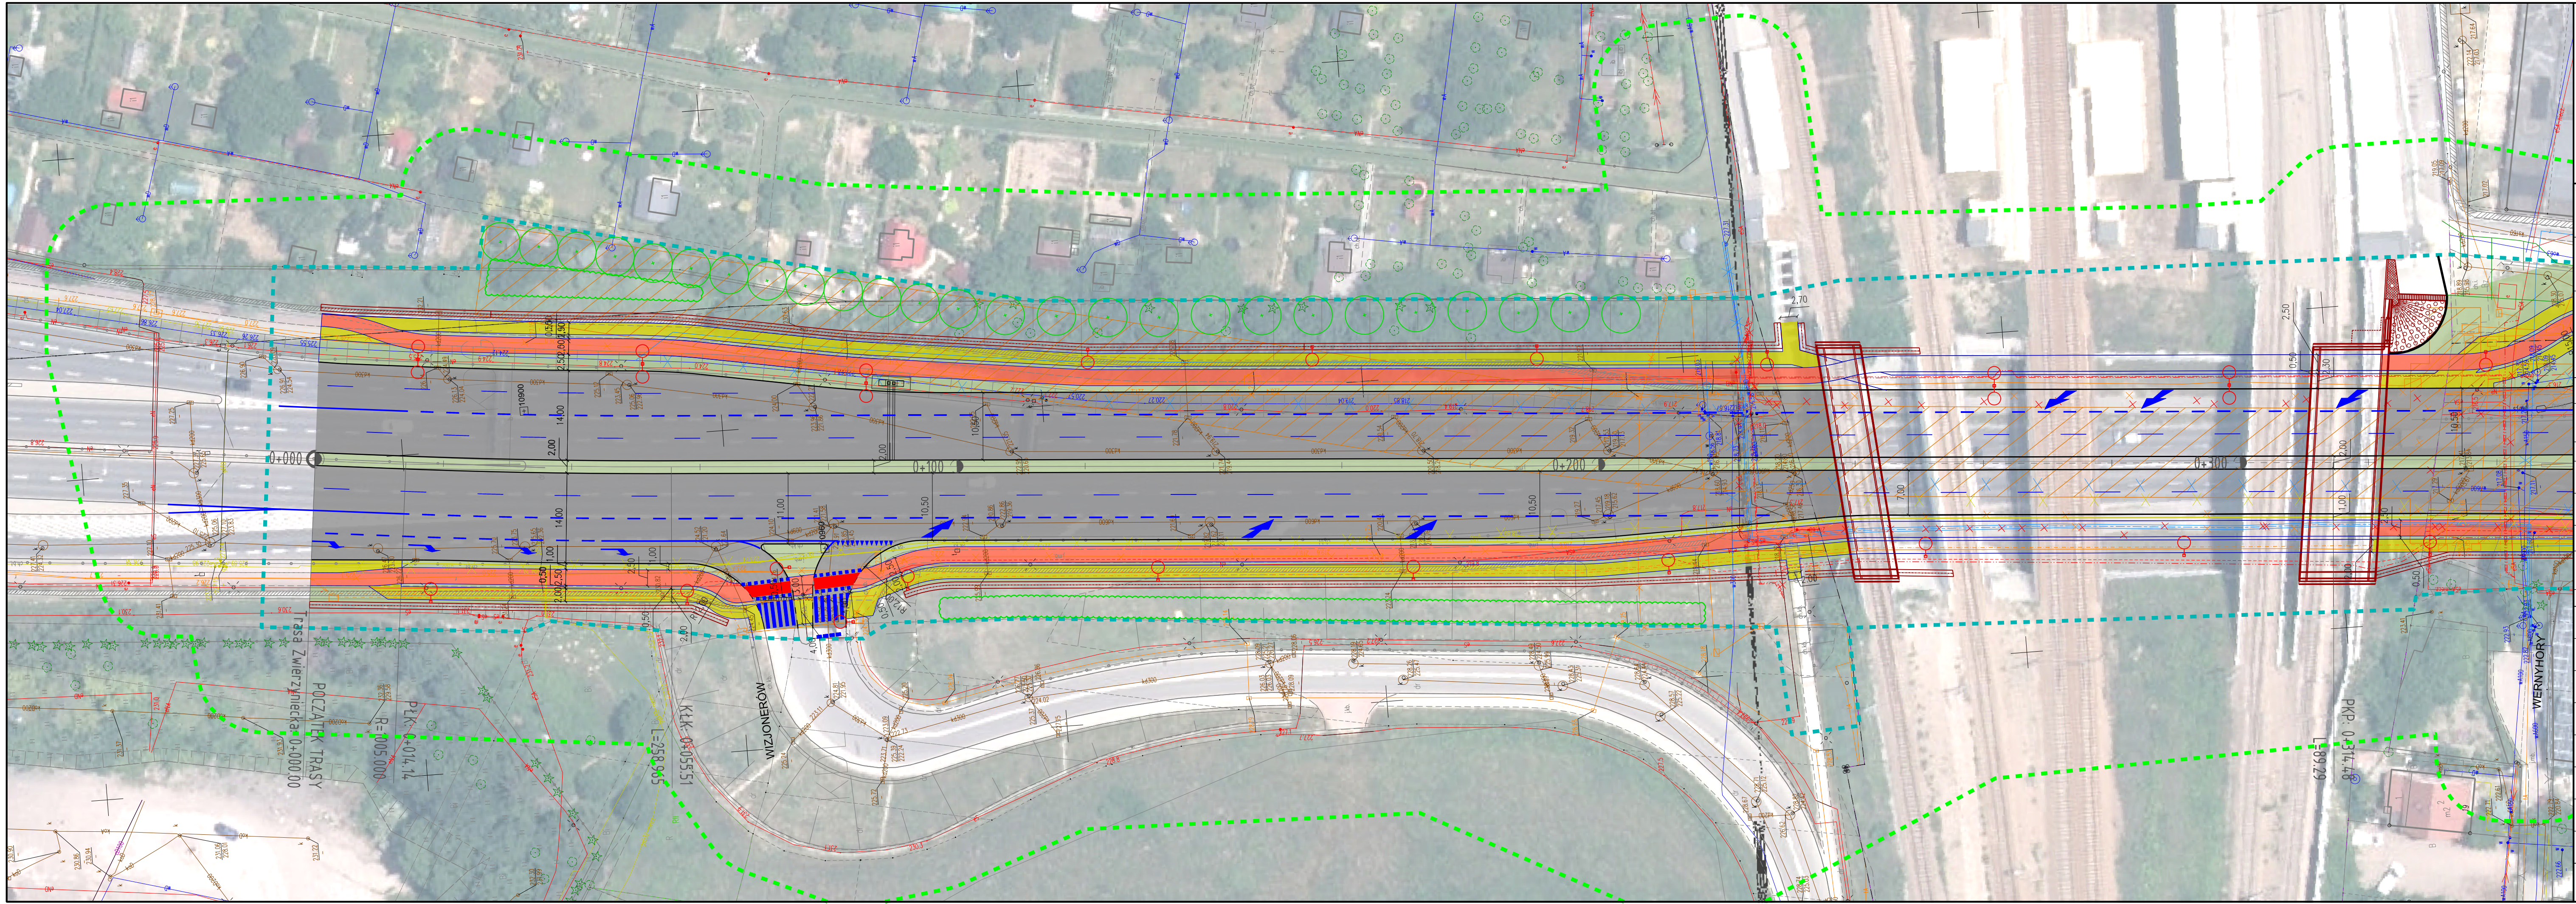

Niniejszy dokument stanowi utwór w rozumieniu Ustawy z dnia 4 lutego 1994 r. o prawie autorskim i prawach pokrewnych, podlegający prawnej ochronie. Nieautoryzowane korzystanie z utworu w całości lub części w tym w szczególności utrwalanie, zwielokrotnianie, obrót oryginałem albo egemplarzami na których utwór utrwalono, rozpowszechnianie, wprowadzanie zmian, stanowi podstawę odpowiedzialności cywilnej i prawnej naruszciciela.			
Zamawiający:		Trasa Łagiewnicka SA ul. Zbrojarzy 78 30-412 Kraków	
Wykonawca:		MP SP. z o.o. Sp. K. ul. prof. M. Życzkowskiego 12 31-864 Kraków	
Partner Konsorcjum		MOSTY KATOWICE Mosty Katowice Sp. z o.o. ul. Rolna 12 40-555 Katowice	
Stadium:		KONCEPCJA	
Objekt budowlany:		Budowa Trasy Zwierzynieckiej i Pychowickiej (węzeł "Ofiar Katynia" - węzeł "Ruczaj")	
Adres obiektu budowlanego:		ZADANIE II - TRASA ZWIERZYNECKA Województwo małopolskie Miasto Kraków	
Nazwa opracowania:		TOM 1 - CZĘŚĆ OGÓLNA	
Branta:		OPRACOWANIE WIELOBRANŻOWE	
Tytuł rysunku:		PLAN SYTUACYJNY	
Stanowisko	Imię i nazwisko	Specjalność/Uprawnienia	Podpis
Główny Projektant	mgr inż. Mariusz Wanat	Drogowa PDK/0228/POOD/10	
Projektant	mgr inż. Krystian Gałuszka	Drogowa MAP/0374/PBD/15	
Projektant	mgr inż. Piotr Pedrycz	Drogowa MAP/0294/POOD/07	
Projektant	mgr inż. Rafał Grudniewicz	Drogowa MAZ/0168/POOD/11	
Projektant	mgr inż. Czesław Poedniok	Konstrukcyjno-budowlana decyzja nr 144/7	
Data opracowania:		Skala:	Nr rysunku:
12.2024		1:500	TG 1