


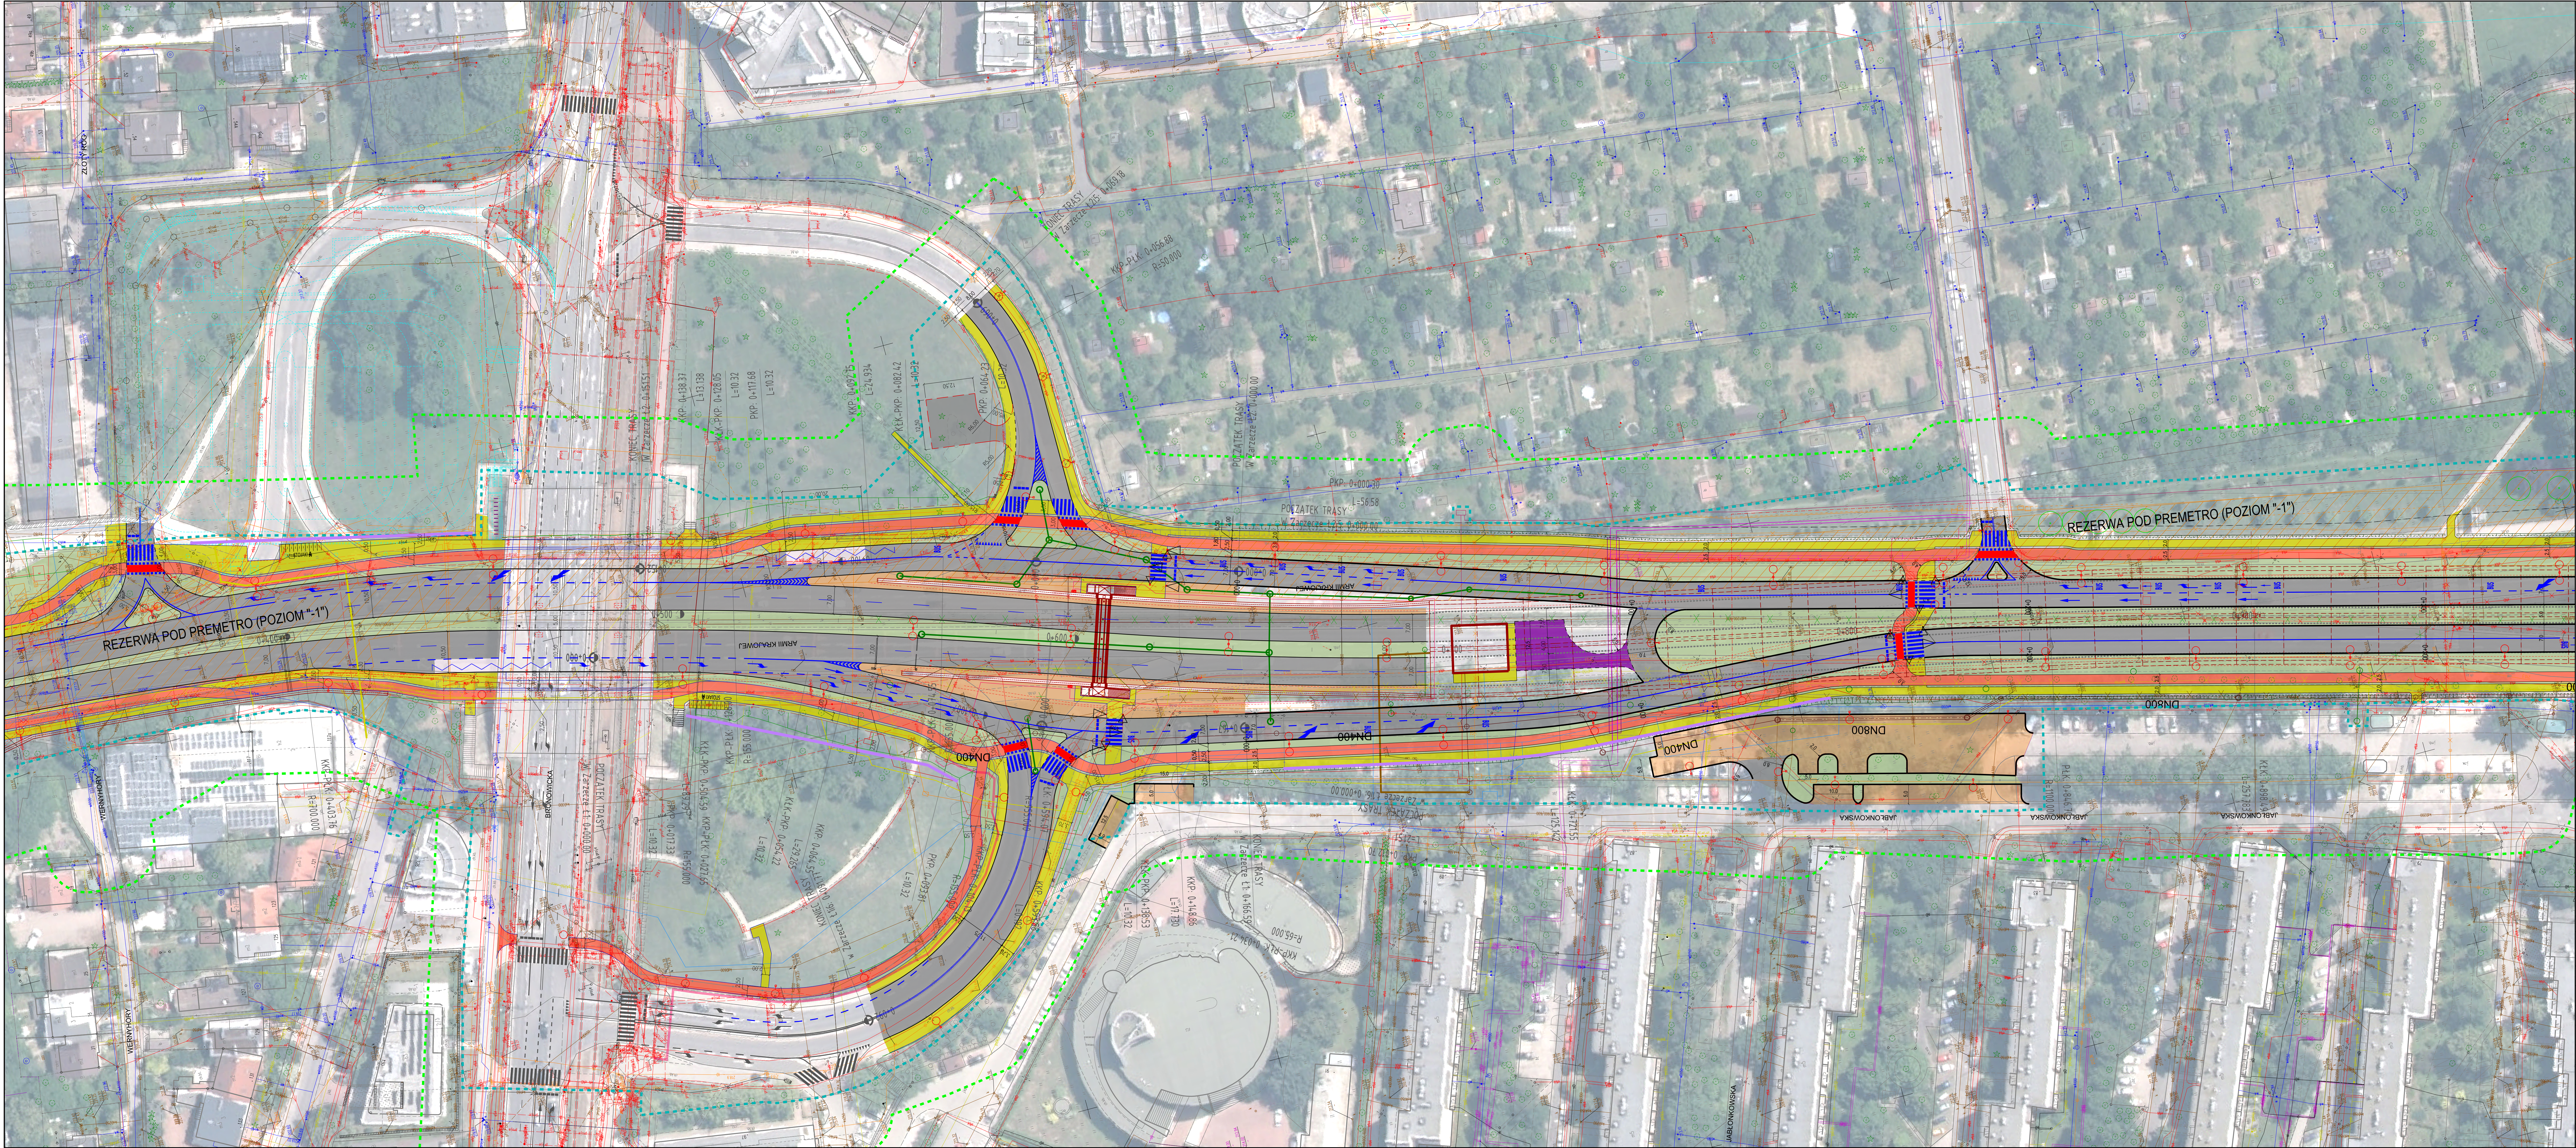

Wzrosty dokument stanowi oparcie w rozumieniu ustawy z dnia 8 lutego 1994 r. o prawie autorskim i prawach pokrewnych, podlegające prawnej ochronie. Nieważne jest kopiowanie i rozpowszechnianie w całości lub części w inny sposób niż określony w ustawie, z wyjątkiem: odtworzenia, obrotu oryginału albo jego kopii na inny nośnik, odtworzenia, rozpowszechniania, wprowadzania zmian, zmiany podległej odpowiedzialności cywilnej i prawnej naruszenia.

Zamawiający:	Trasa Łagiewnicka SA ul. Złoty 78 30-412 Kraków
Wykonawca:	MP MP SP z o.o. Sp. K. ul. prof. M. Życzkowskiego 12 31-464 Kraków
Partnerzy:	MOSTY KATOWICE Mosty Katowice Sp. z o.o. ul. Reha 12 40-555 Katowice

KONCEPCJA
Budowa Trasy Zwierzynieckiej i Psychowickiej (węzeł "Ofiar Katynia" - węzeł "Ruczaj")
ZADANIE II - TRASA ZWIERZYNECKA
Miasto Katowice

TOM I - CZĘŚĆ OGÓLNA
OPRACOWANIE WIELOBRANŻOWE
PLAN SYTUACYJNY

Stanowisko	Imię i nazwisko	Specjalność / Upoważnienie	Podpis
Główny Projektant	mgr inż. Mariusz Wani	Drogi PDK.0228.POOD10	<i>[Podpis]</i>
Projektant	mgr inż. Krystian Galska	Drogi MAP.0374.POD15	<i>[Podpis]</i>
Projektant	mgr inż. Piotr Podgórny	Drogi MAP.0374.POD15	<i>[Podpis]</i>
Projektant	mgr inż. Rafał Grudniński	Drogi MAZ.0168.POOD11	<i>[Podpis]</i>
Projektant	mgr inż. Czesław Polak	Komunikacyjno-budowlana decyzja nr 1447	<i>[Podpis]</i>

Plan opracowano:	12.2024	Skala:	1:500	Strona:	TG 2
------------------	---------	--------	-------	---------	------