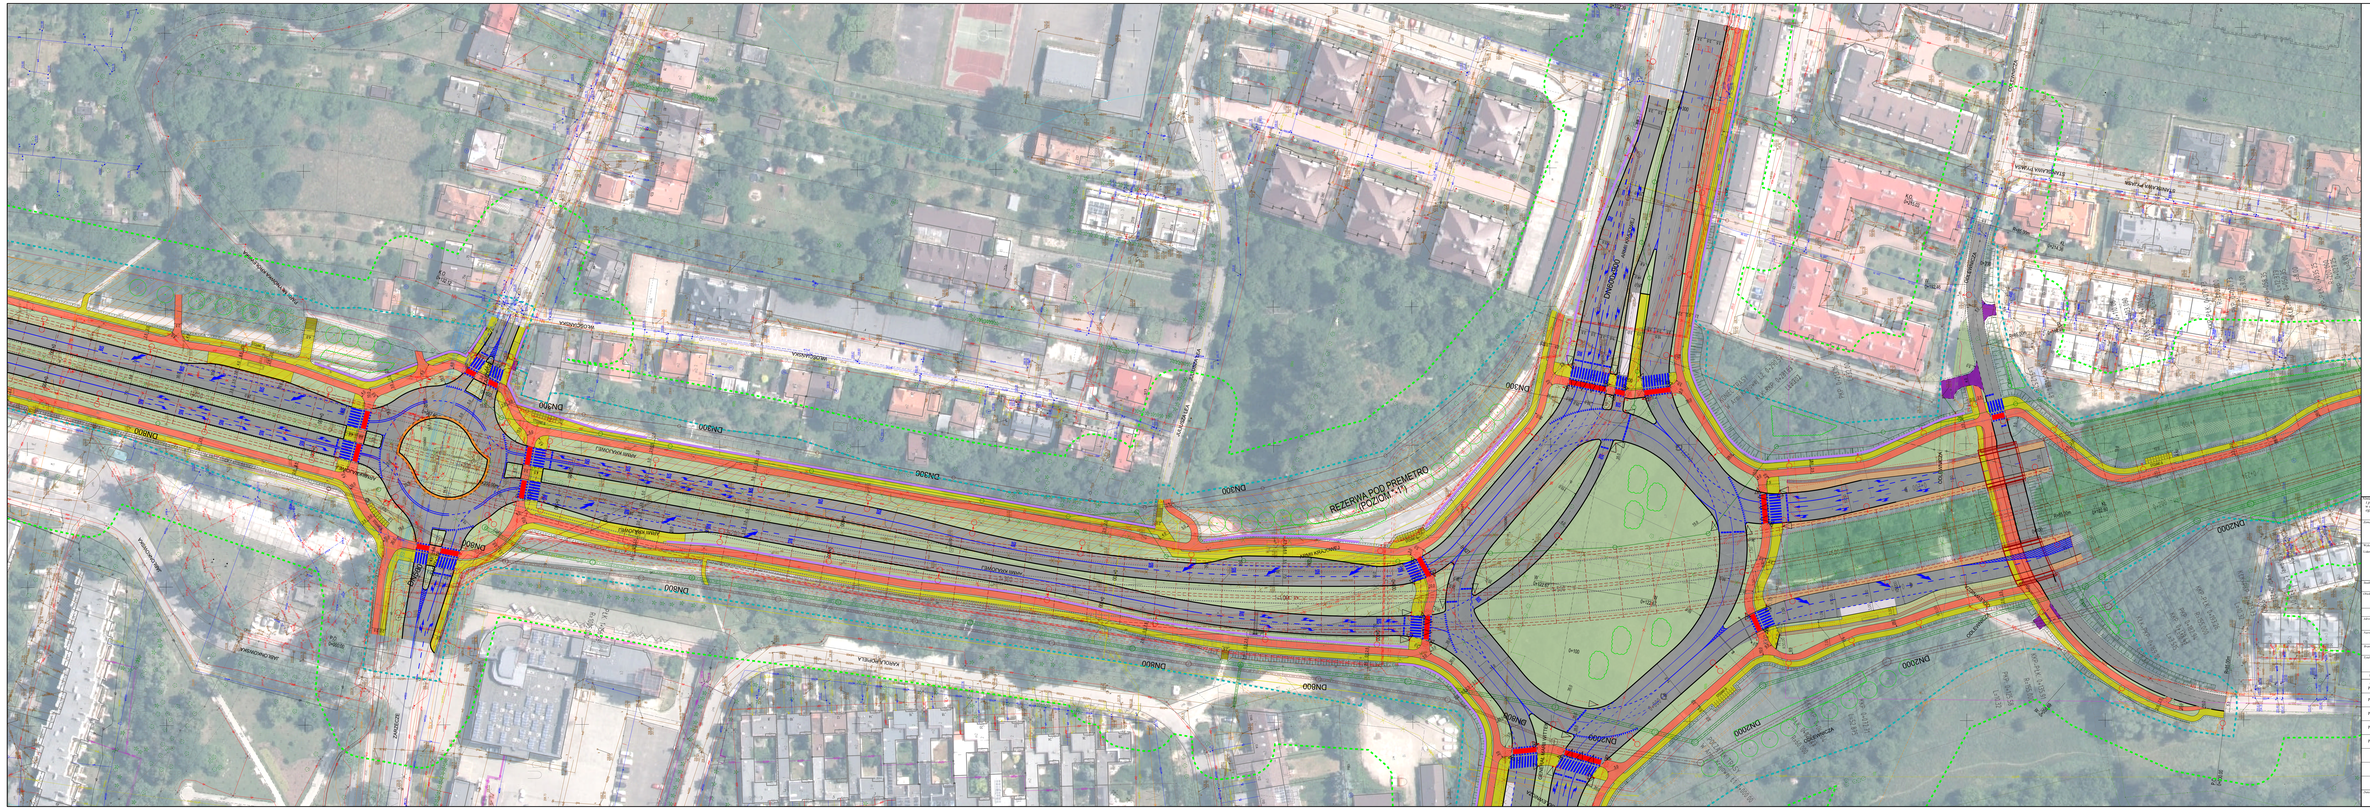
DN300
DN600
DN2000
DN800
