


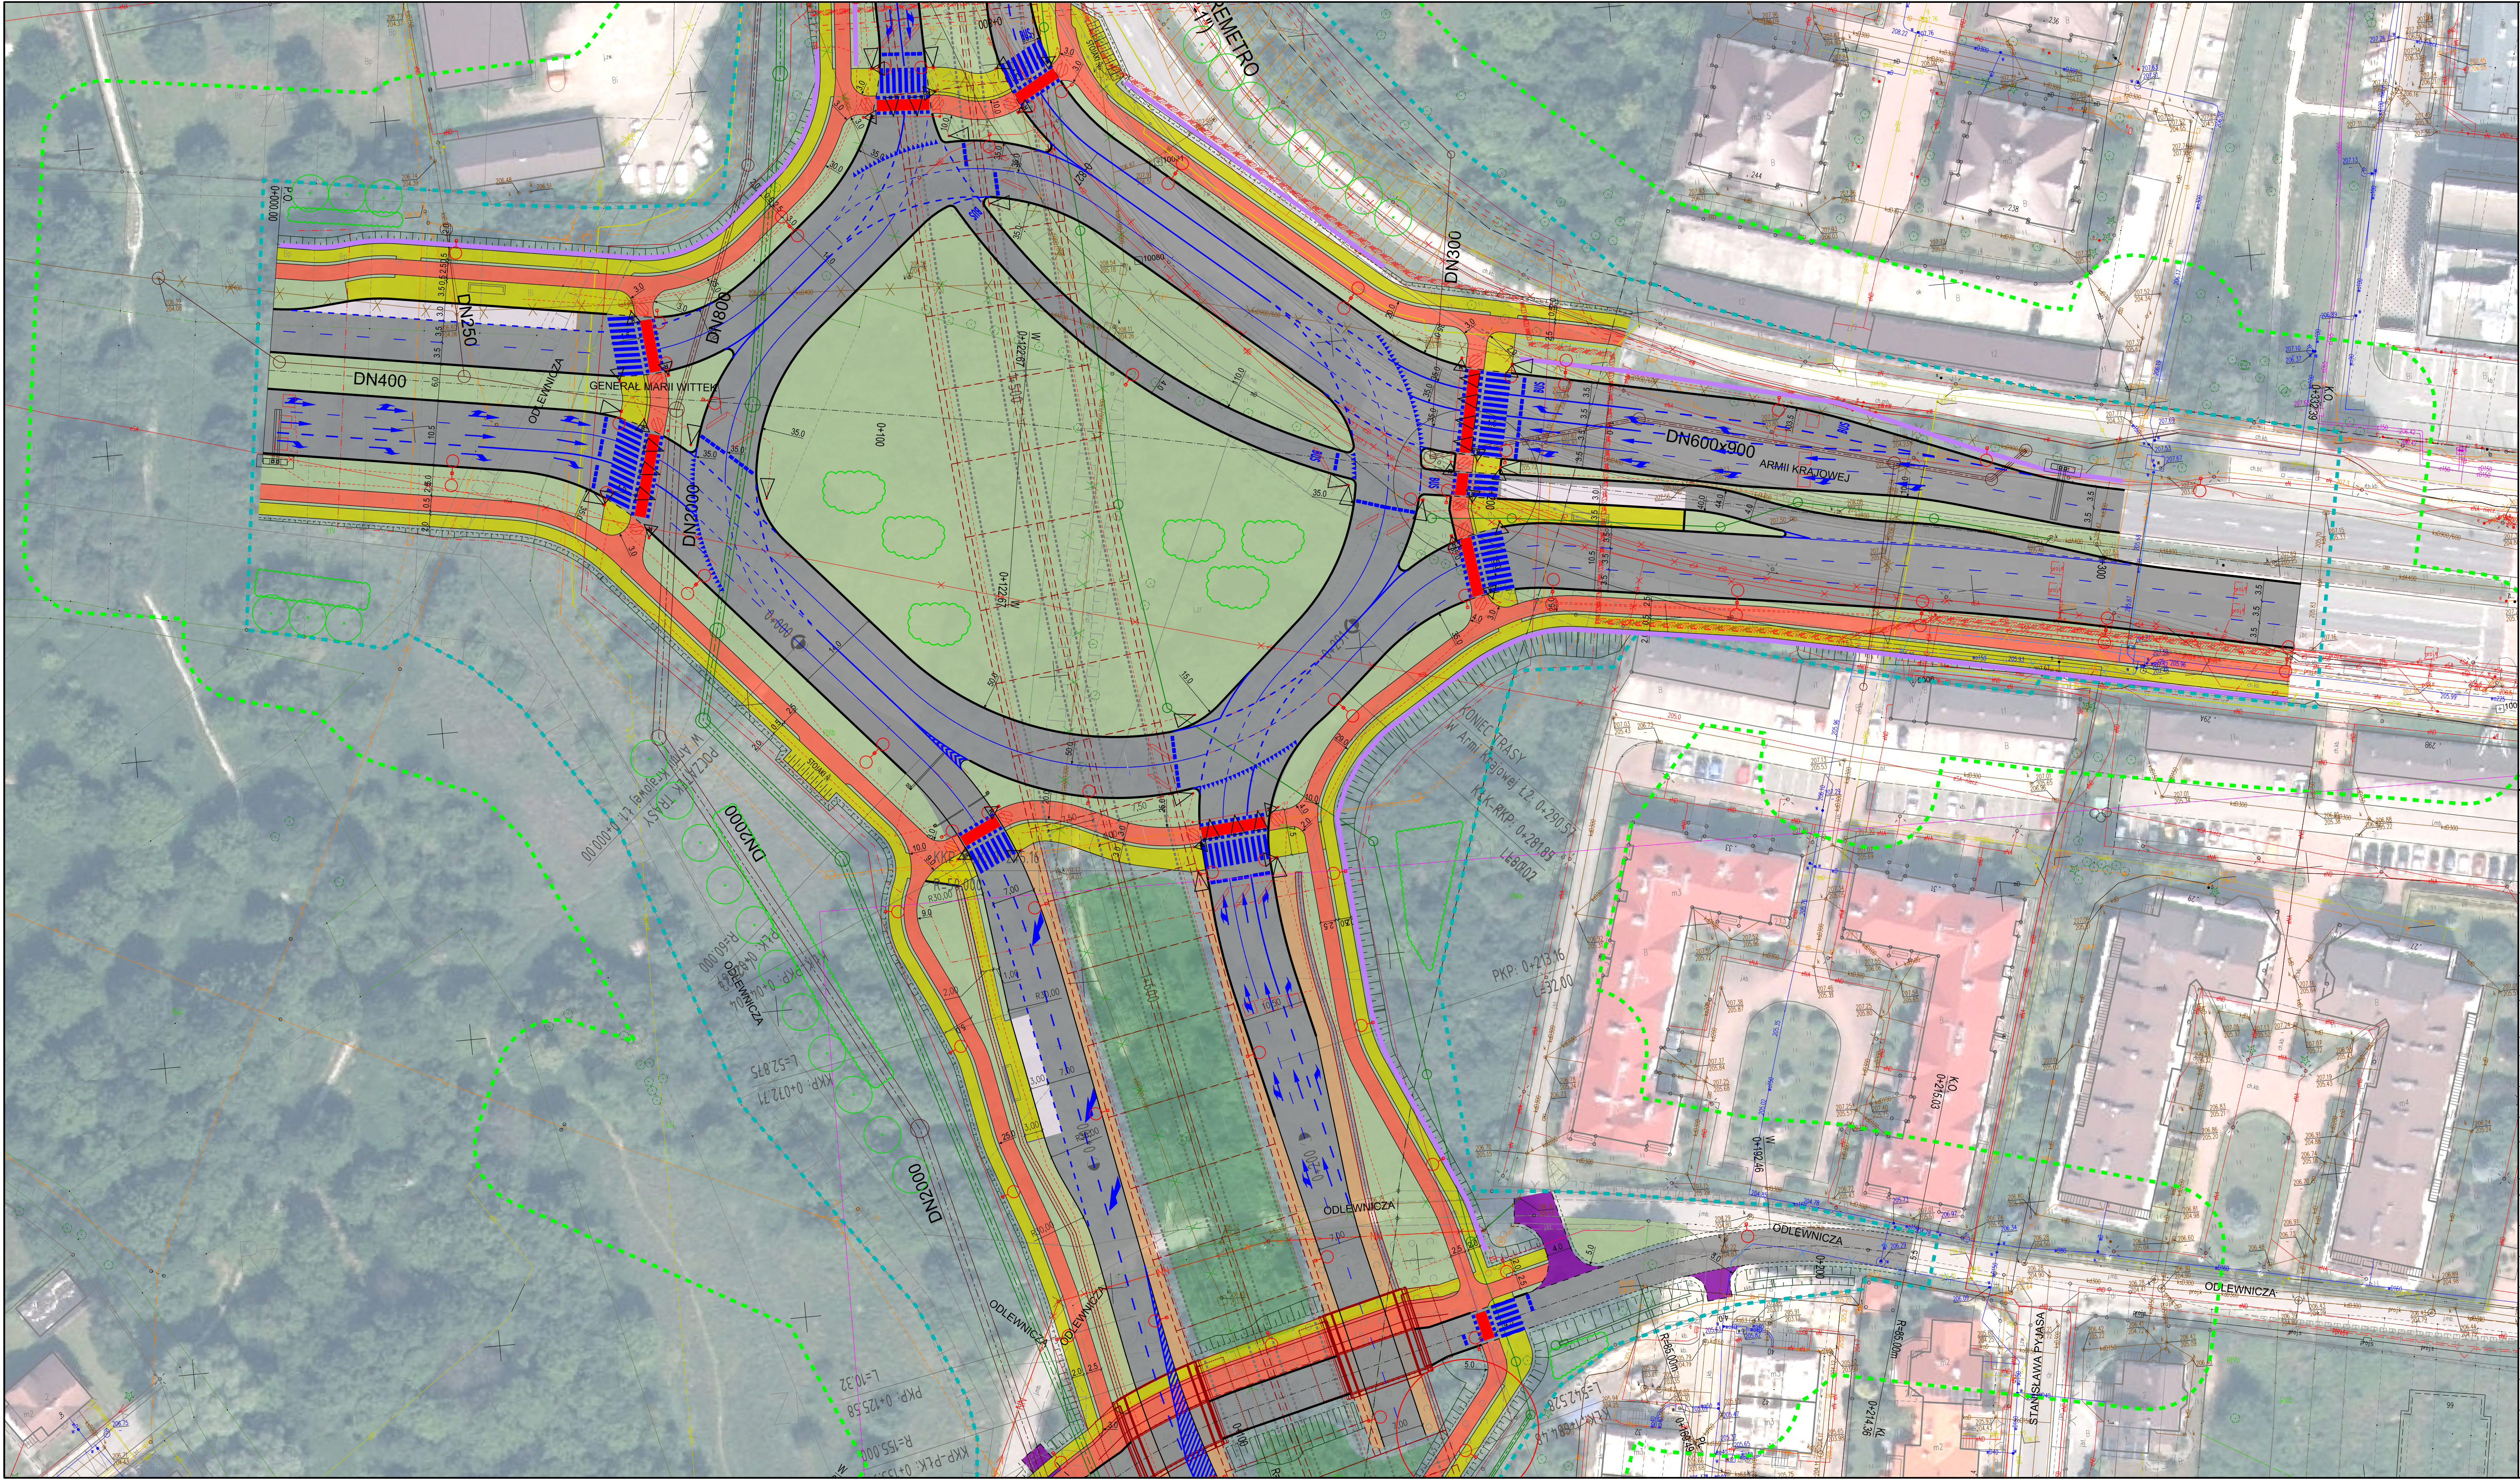

Niniejszy dokument stanowi utwór w rozumieniu Ustawy z dnia 4 lutego 1994 r. o prawie autorskim i prawach pokrewnych, podlegający prawnej ochronie. Nieautoryzowane korzystanie z utworu w całości lub części w tym w szczególności utrwalaanie, zwielokrotnianie, obrót oryginałem albo egzemplarzami na których utwór utrwalono, rozpowszechnianie, wprowadzanie zmian, stanowi podstawę odpowiedzialności cywilnej i prawnej naruszcyciela.

Zamawiający:
Trasa Łagiewnicka SA
ul. Zbrojarzy 78
30-412 Kraków

Wykonawca:
Lider Konsorcjum
MP
MP SP. z o.o. Sp. K.
ul. prof. M. Życzkowskiego 12
31-864 Kraków

Partner Konsorcjum:
MOSTY KATOWICE
Mosty Katowice Sp. z o.o.
ul. Rolna 12
40-555 Katowice

KONCEPCJA			
Budowa Trasy Zwierzynieckiej i Pychowickiej (węzeł"Ofiar Katynia" - węzeł"Ruczaj")			
ZADANIE II - TRASA ZWIERZYNECKA			
Adres obiektu budowlanego: Województwo małopolskie Miasto Kraków			
Nazwa opracowania: TOM 1 - CZĘŚĆ OGÓLNA			
Brutto: OPRACOWANIE WIELOBRANŻOWE			
Tytuł rysunku: PLAN SYTUACYJNY			
Stanowisko	Imię i nazwisko	Specjalność/Uprawnienia	Podpis
Główny Projektant	mgr inż. Mariusz Wanat	Drogową PDK/0228/POOD/10	
Projektant	mgr inż. Krystian Gałuszka	Drogową MAP/0374/PBD/15	
Projektant	mgr inż. Piotr Podrycz	Drogową MAP/0294/POOD/07	
Projektant	mgr inż. Rafał Grudniewicz	Drogową MAZ/0168/POOD/11	
Projektant	mgr inż. Czesław Poledniok	Konstruktacyjno-budowlana decyzja nr 144/7	
Data opracowania: 12.2024			
Skala: 1:500		Nr rysunku: AK 1	